




PLANTA GENERAL DE SS.HH Y TERRAZA - PISCINA
Esc. 1/50

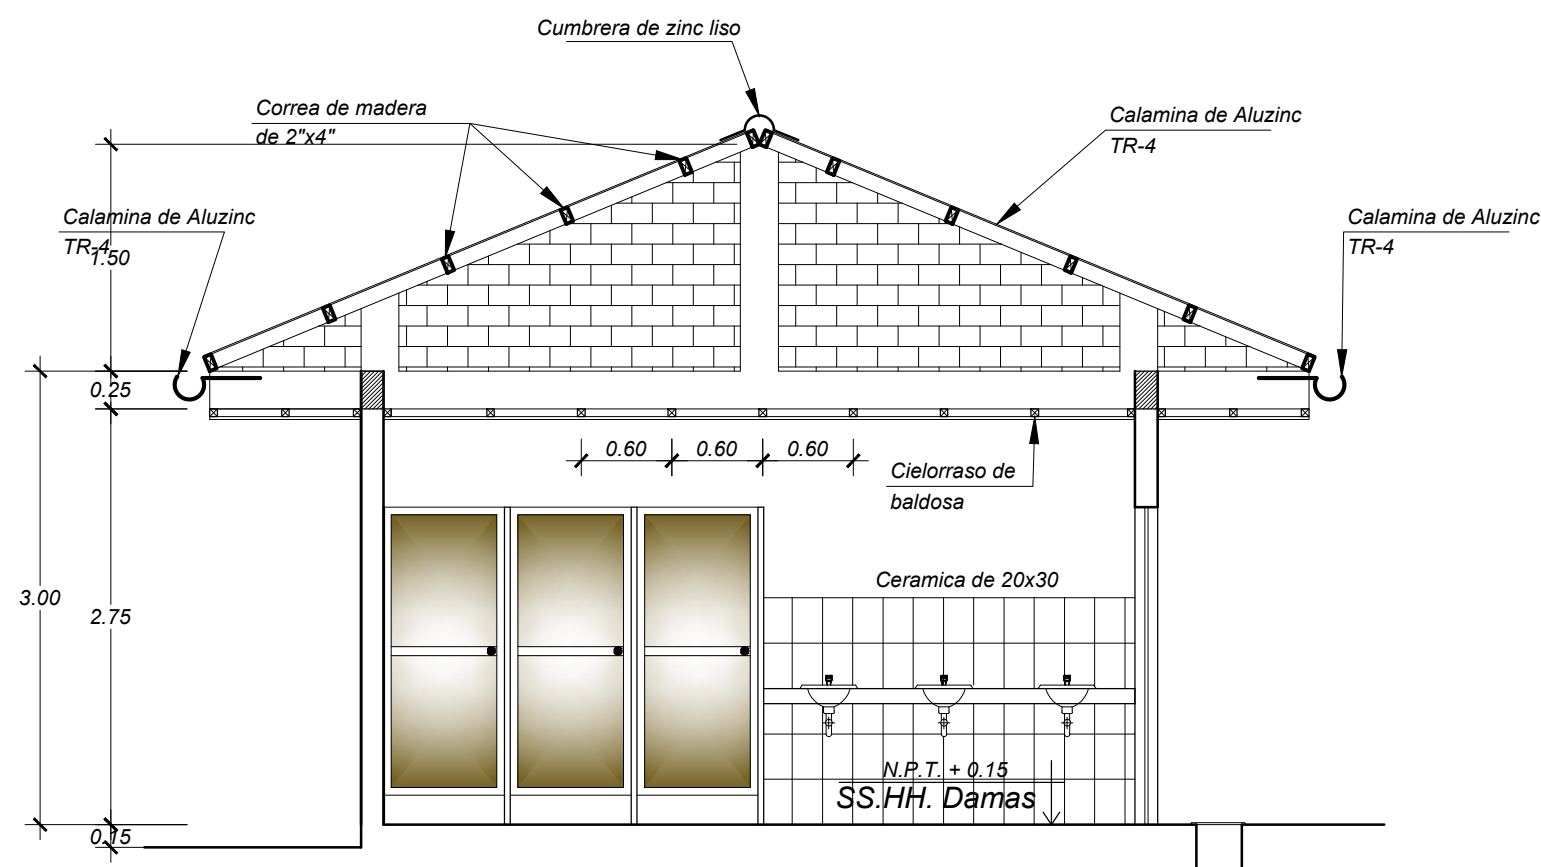

CORTE A-A
Esc. 1/50

 CONCRETIZA <small>CONSTRUCTORA E INMOBILIARIA</small>		CONCRETIZA CONSTRUCTORA E INMOBILIARIA SAC	
PROYECTO: "REMODELACION Y AMPLIACION DEL CENTRO RECREACIONAL DEL COLEGIO DE CONTADORES DE LORETO - DISTRITO DE SAN JUAN BAUTISTA - PROVINCIA DE MAYNAS - DEPARTAMENTO DE LORETO"			
PLANO: <i>PLANTA DISTRIBUCION MODULO 4</i>		ESPECIALIDAD: ARQUITECTURA	CODIGO: <i>A-8</i>
DIBUJO: CONCRETIZA		PLANO: <i>25</i>	
DIST: SAN JUAN BAUTISTA	PROV.: MAYNAS	REG.: LORETO	ESCALA: INDICADA
		FECHA: JULIO 2025	