




CIMENTACION SS.HH. DE PISCINA
Esc. 1/50

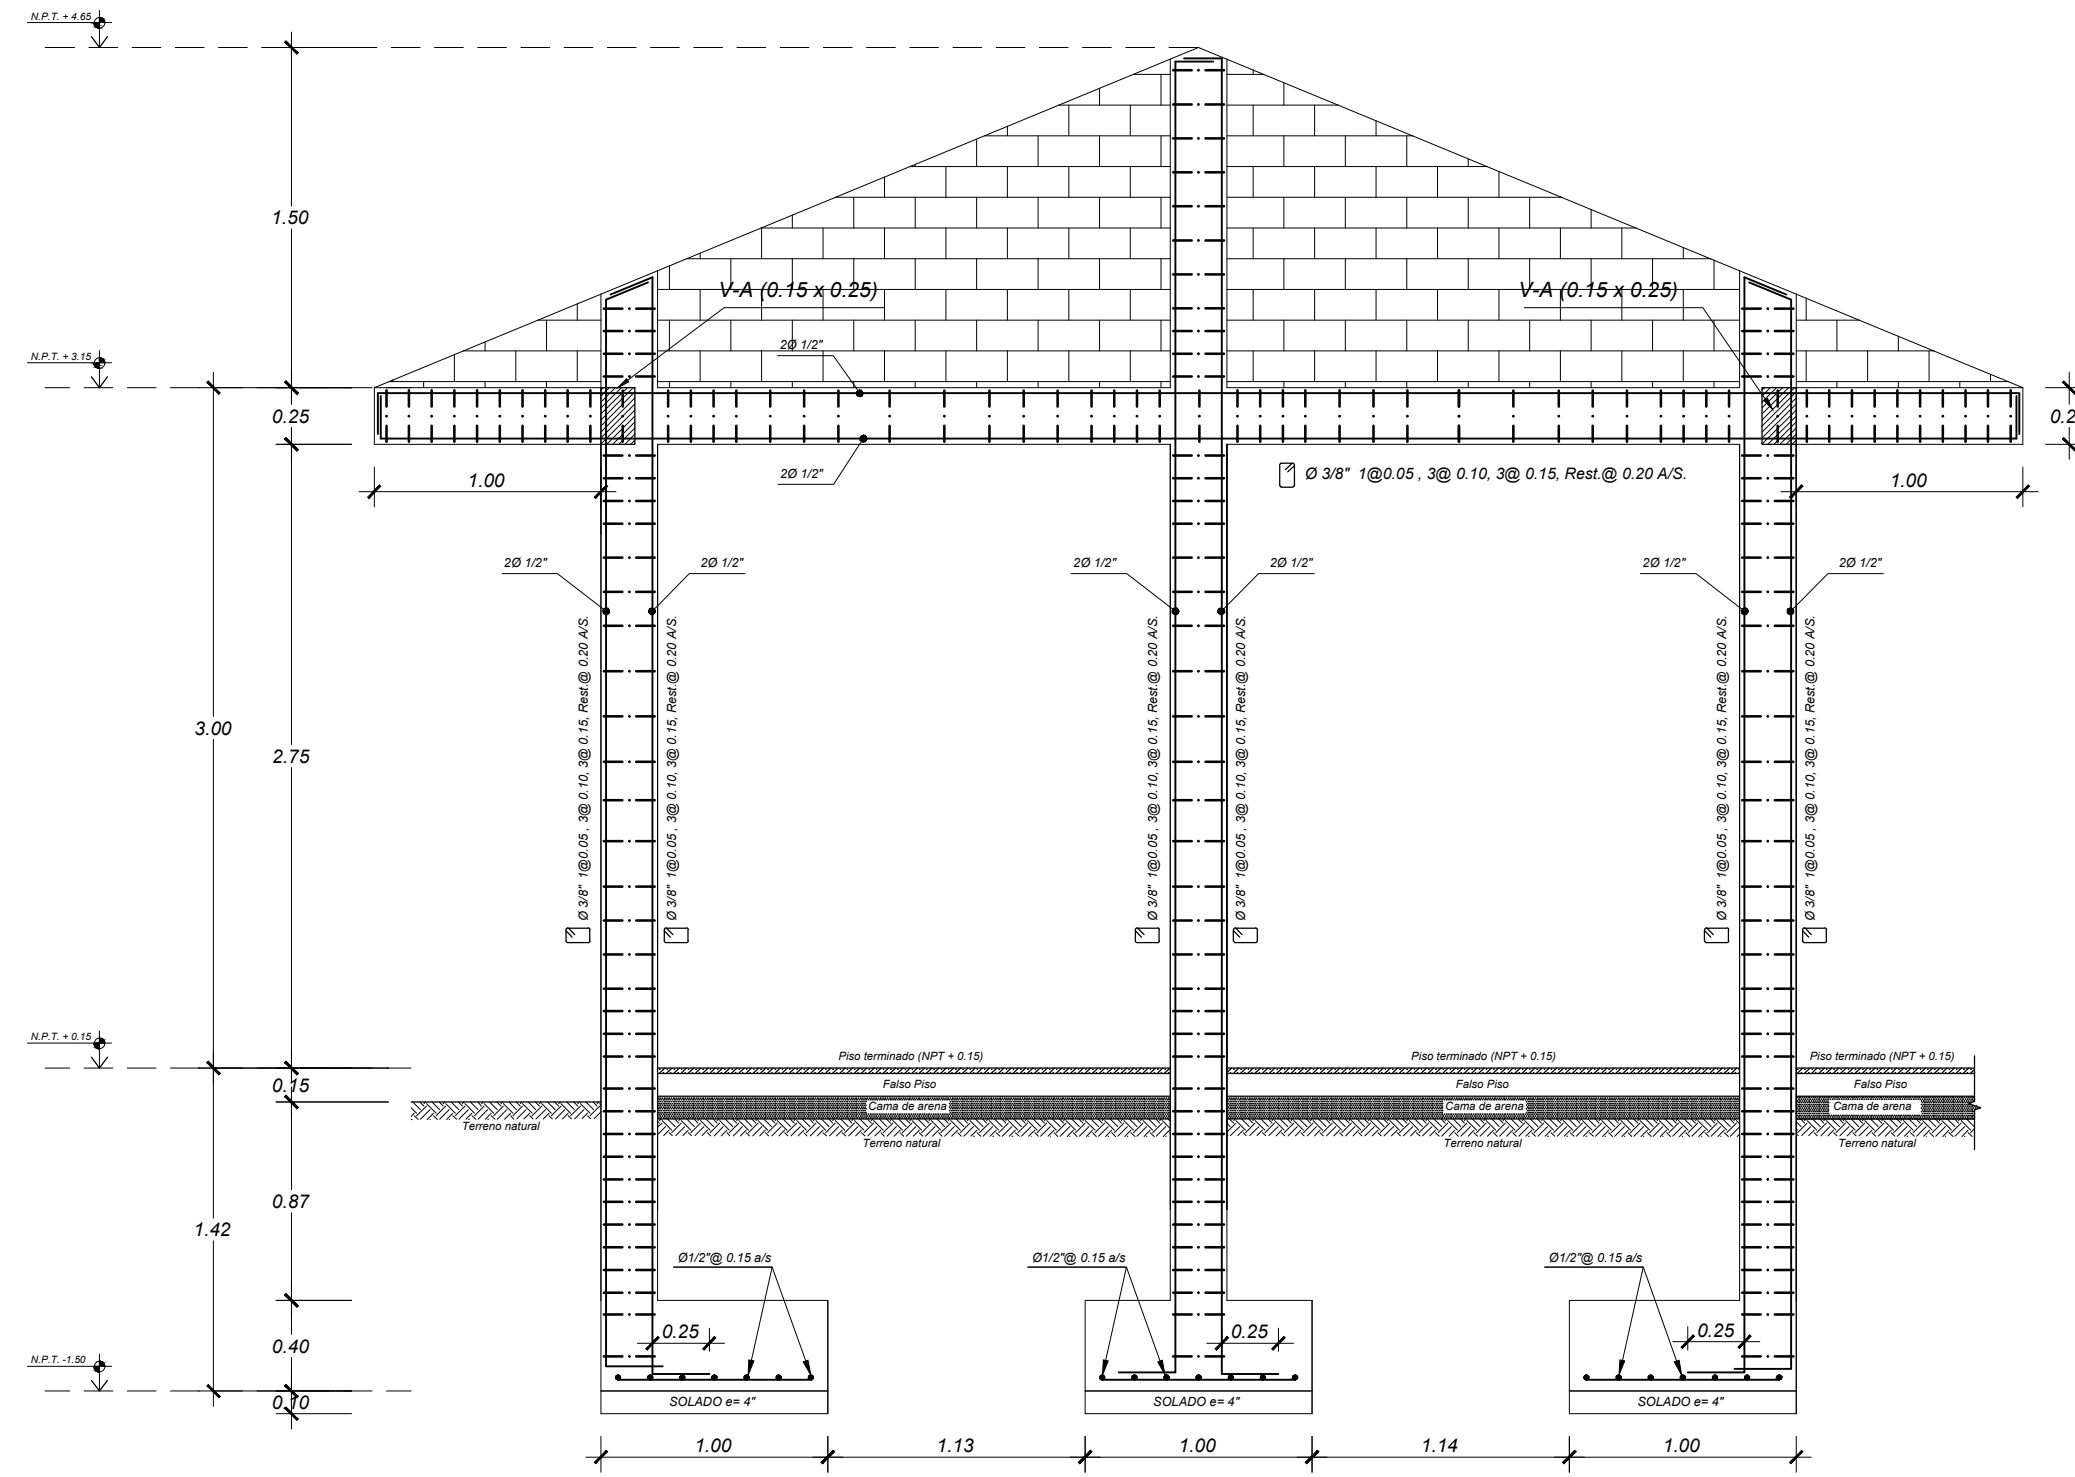


DETALLE TIPICO DE COLUMNA, EJES 1-1, 2-2 y 3-3
Esc. 1/50

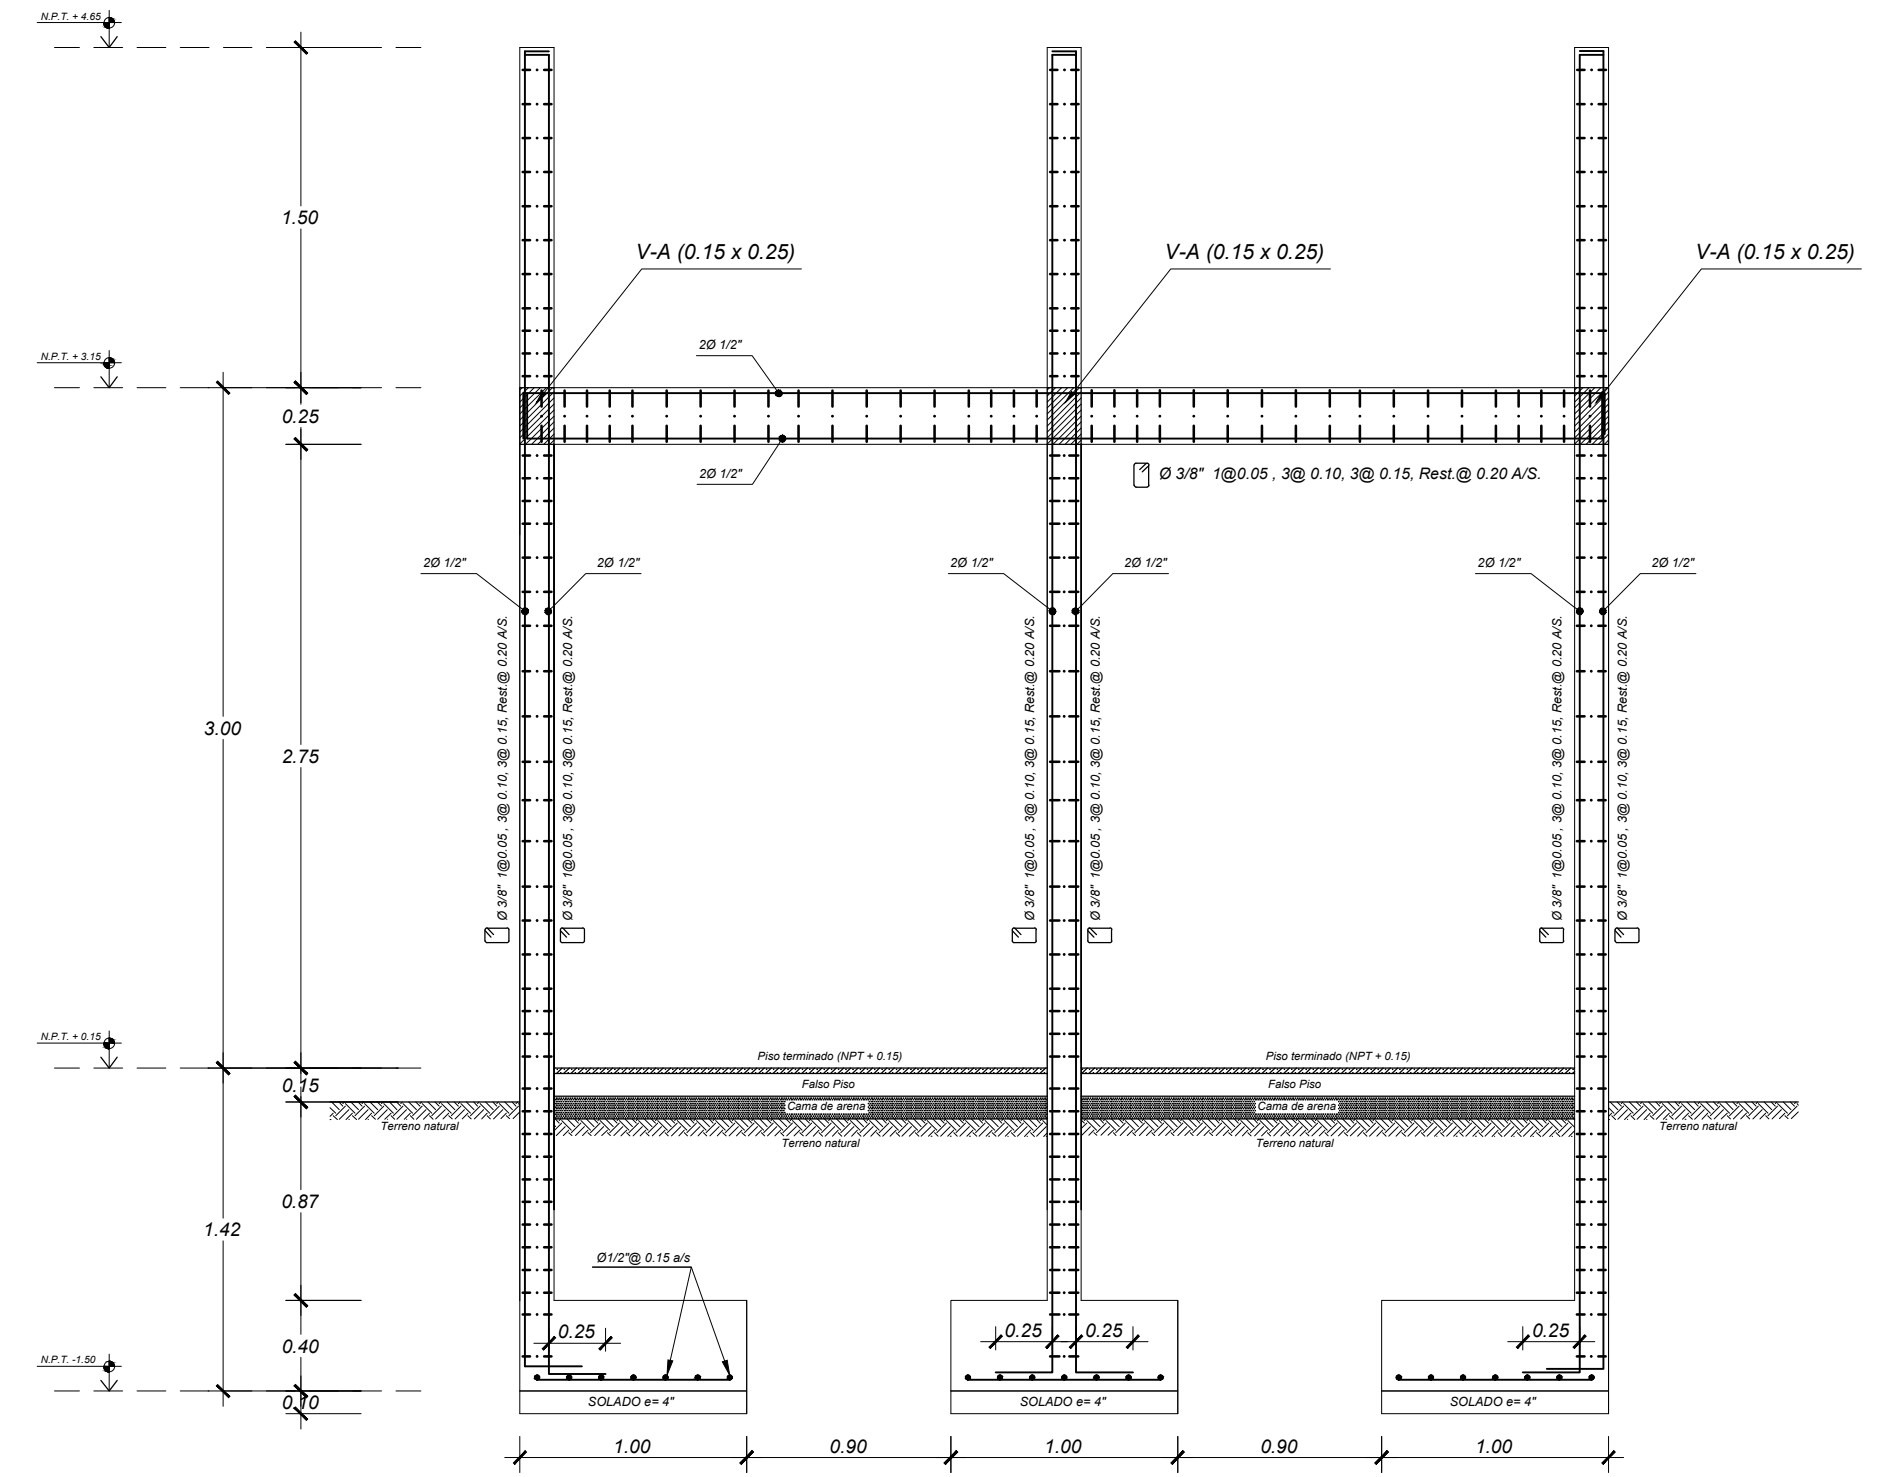

DETALLE TIPICO DE COLUMNA, EJES A-A, B-B y C-C
Esc. 1/50

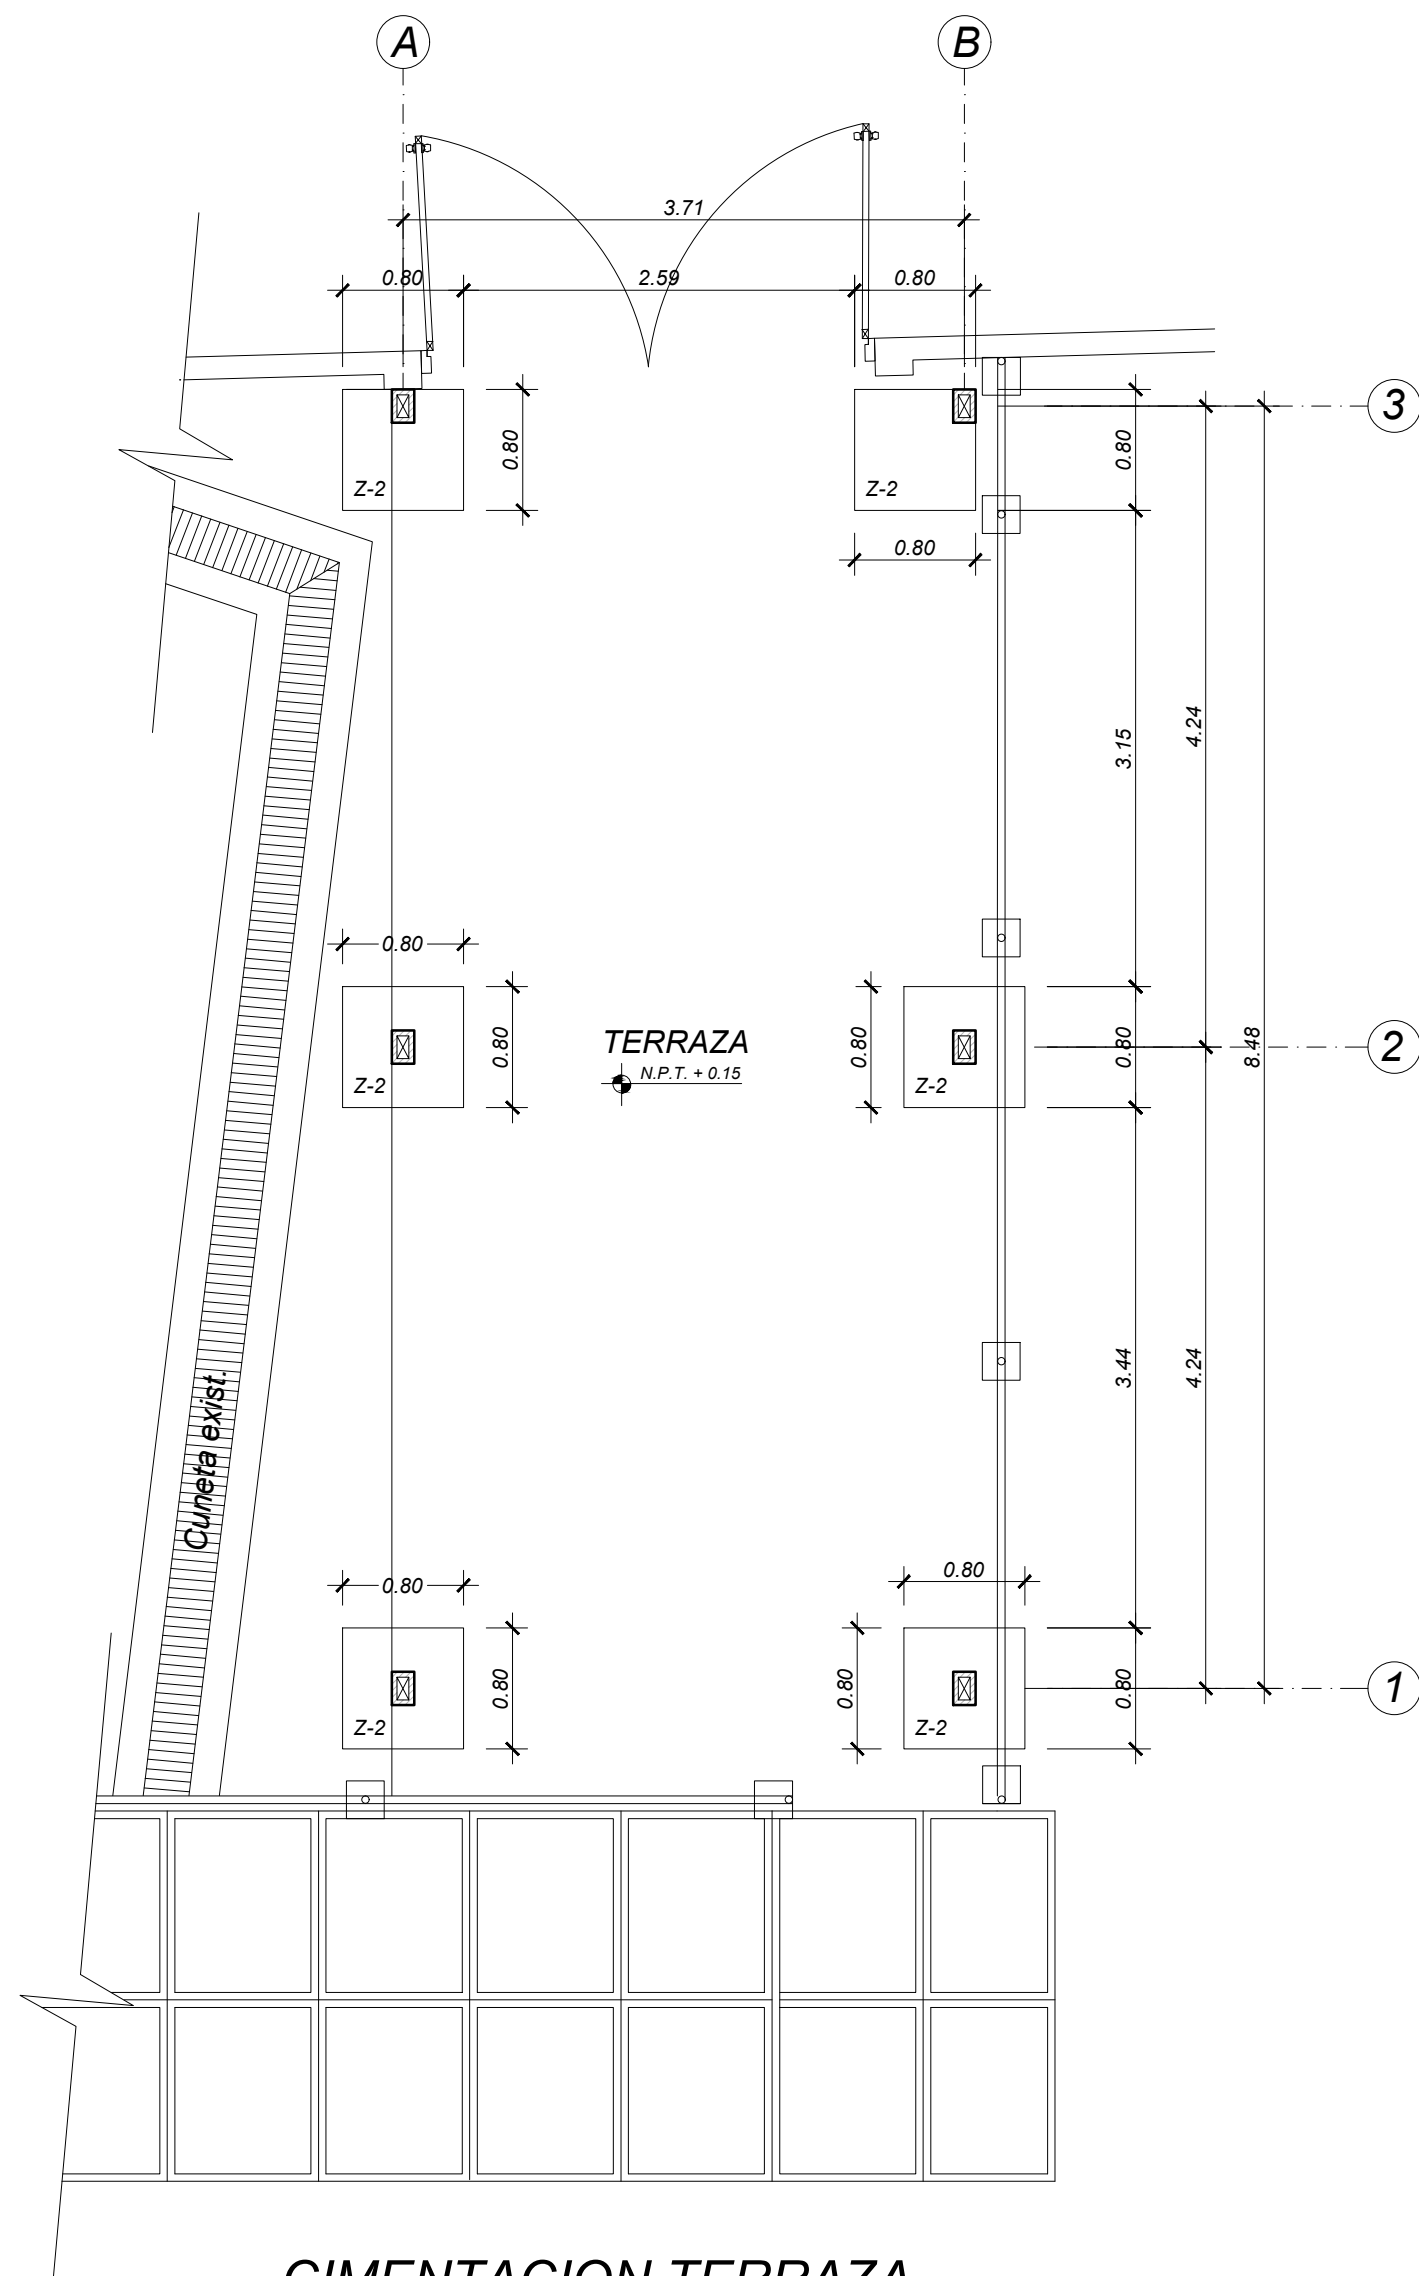


CIMENTACION TERRAZA
Esc. 1/50

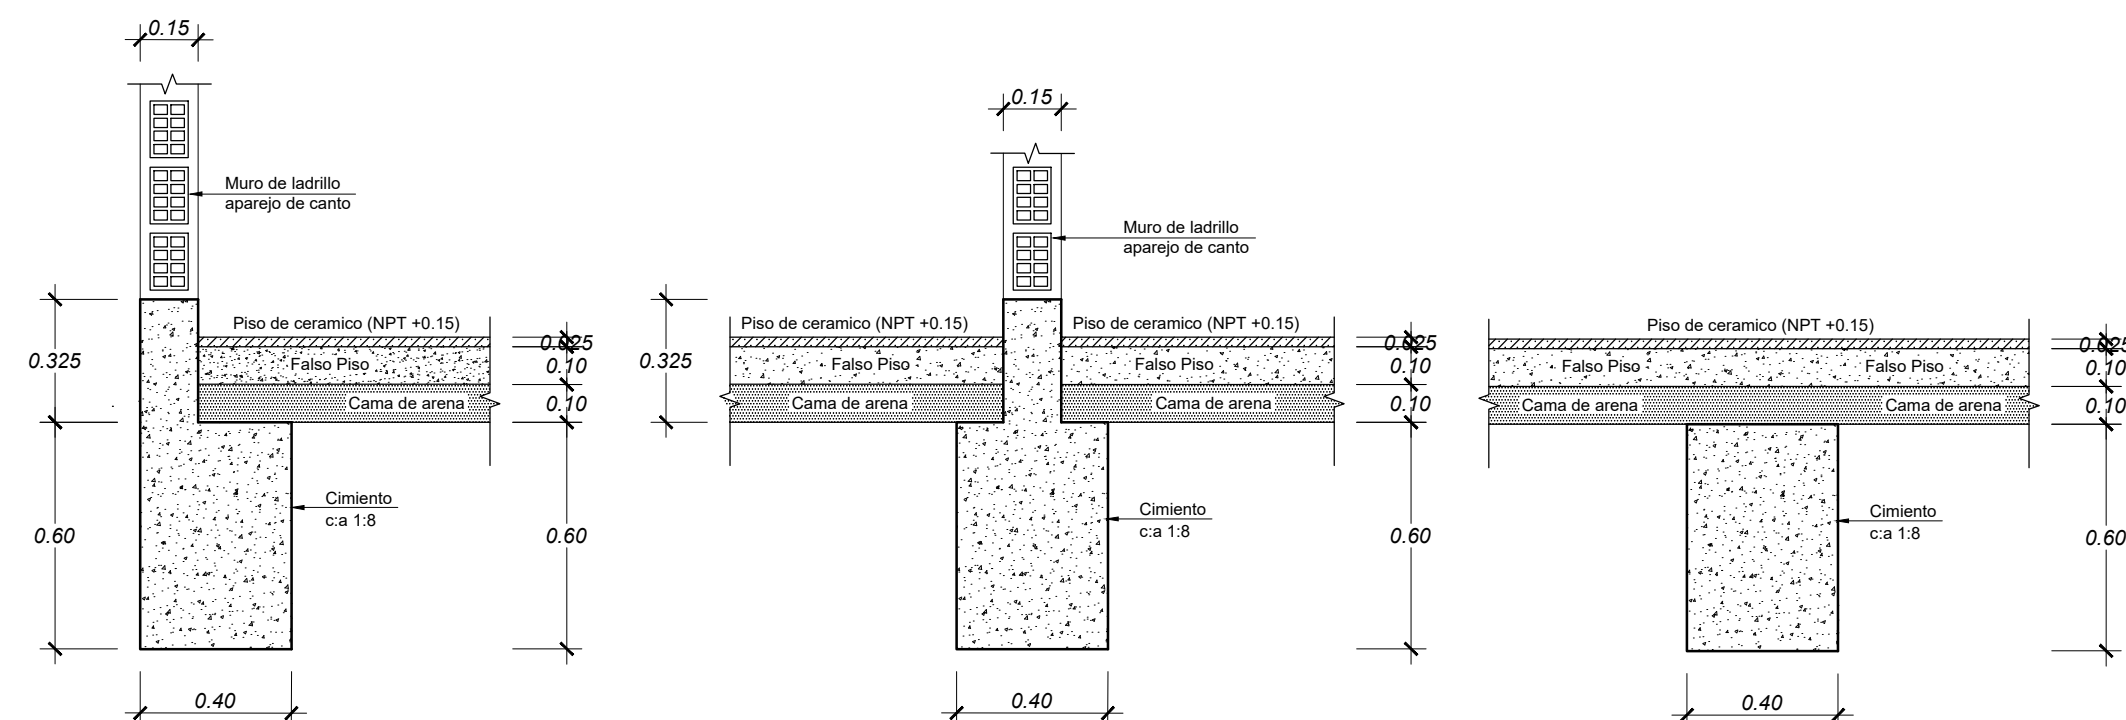


SECCIÓN 1-1
Esc. 1/20

SECCIÓN 2-2
Esc. 1/20


SECCIÓN 3-3
Esc. 1/20

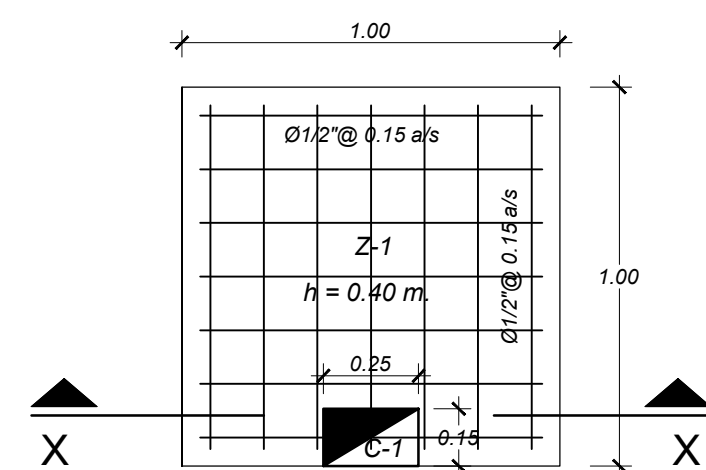


PLANTA ZAPATA Z-1
Esc. 1/20

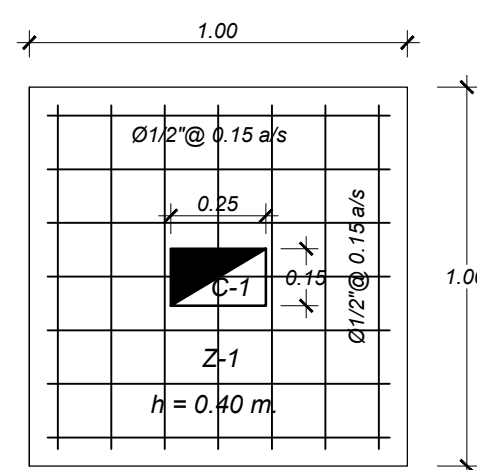

PLANTA ZAPATA Z-1
Esc. 1/20

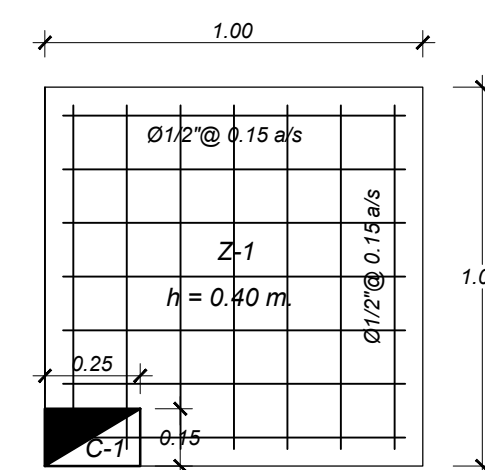

PLANTA ZAPATA Z-1
Esc. 1/20

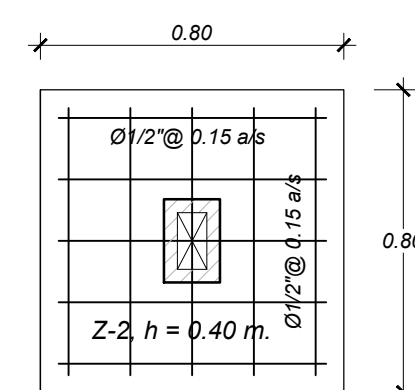

PLANTA ZAPATA Z-2
Esc. 1/20

CUADRO DE COLUMNAS

C-3 (0.15 x 0.25)	
	4Ø1/2"
Estribos Ø3/8"	1 @ 0.05 3 @ 0.10 3 @ 0.15
Resto @ 0.20 a/s	

CUADRO DE VIGAS

V-A (0.15 x 0.25)	
	superior : 2Ø1/2" inferior : 2Ø1/2"
Estribos Ø3/8"	1 @ 0.05 3 @ 0.10 3 @ 0.15
Resto @ 0.20 a/s	

ESPECIFICACIONES GENERALES

MATERIALES.-
MORTERO : $f_c = 210 \text{ Kg/cm}^2$ (TODOS LOS ELEMENTOS)
Columnas : $f_c = 210 \text{ Kg/cm}^2$ - (c.a 1.3)
Vigas : $f_c = 210 \text{ Kg/cm}^2$ - (c.a 1.3)
MORTERO = $f_c = 210 \text{ Kg/cm}^2$ (ZAPATA) - (c.a 1.4)
Cimentación corrida : $f_c = 140 \text{ Kg/cm}^2$ - (c.a 1.8)
Sobrecimiento : $f_c = 175 \text{ Kg/cm}^2$ - (c.a 1.8)
ACERO : $f_y = 4,200 \text{ Kg/cm}^2$ (TODOS LOS ELEMENTOS)
CARGAS MUERTAS.-
ENLUCIDO, CIELO RASO Y PISO TERMINADO : 100 Kg/m^2
RECUBRIMIENTOS.-
VIGAS CHATAS : 2.50 cm.
COLUMNAS : 3.00 cm.
CIMENTACION EXPUESTA AL TERRENO : 7.50 cm.
REGLAMENTOS.-
REGLAMENTO NACIONAL DE EDIFICACIONES
NORMAS PERUANAS DE DISEÑO SISMORRESISTENTES E-030
NORMAS TECNICAS E-050, E-060, E-070
ALBAÑILERIA.-
UNIDAD DE ALBAÑILERIA: TODAS LAS UNIDADES DE ALBAÑILERIA DE MUROS SE FABRICARAN CON LAS DIMENSIONES MINIMAS INDICADAS LAS ESPECIFIC. PODRAN SER DE ARCILLA Y DEBERAN CLASIFICAR COMO MINIMO CON EL TIPO IV DE LA NORMA INTINTEC CORRES PONDIENTE.

		CONCRETIZA CONSTRUCTORA E INMOBILIARIA SAC	
PROYECTO: "REMODELACION Y AMPLIACION DEL CENTRO RECREACIONAL DEL COLEGIO DE CONTADORES DE LORETO - DISTRITO DE SAN JUAN BAUTISTA - PROVINCIA DE MAYNAS - DEPARTAMENTO DE LORETO"			
PLANO: PLANTA DE CIMENTACION MODULO 4		ESPECIALIDAD: ESTRUCTURA	CODIGO: E-7
DIBUJO: CONCRETIZA		PLANO: 26	
DIST.: SAN JUAN BAUTISTA	PROV.: MAYNAS	REG.: LORETO	ESCALA: INDICADA
		FECHA: JULIO 2025	