
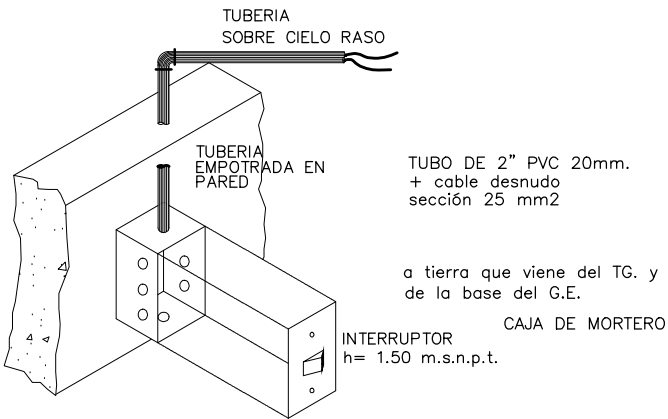



INSTALACIONES ELECTRICAS - SS.HH. PISCINA

Esc. 1/50

CUADRO DE CARGAS TD-1					
ESPECIFICACIONES TECNICAS	CANTIDAD	POTENCIA UNITARIA (W)	POTENCIA INSTALADA (W)	F.D	MAXIMA DEMANDA
-LAMPARA LED 40W	10	40.00	400.00	1.00	400.00
-LAMPARA LED 32W	00	32.00	0.00	1.00	0.00
-LAMPARA TIPO SPOT LIGH 50W	03	50.00	150.00	1.00	150.00
-LAMPARA TIPO BRAQUET 50W	00	50.00	0.00	1.00	0.00
-TOMACORRIENTES	00	0.00	0.00	0.40	0.00
- ELECTRO-BOMBA Cap. 1 HP	00	750.00	0.00	1.00	0.00
			550.00		0.55 Kw

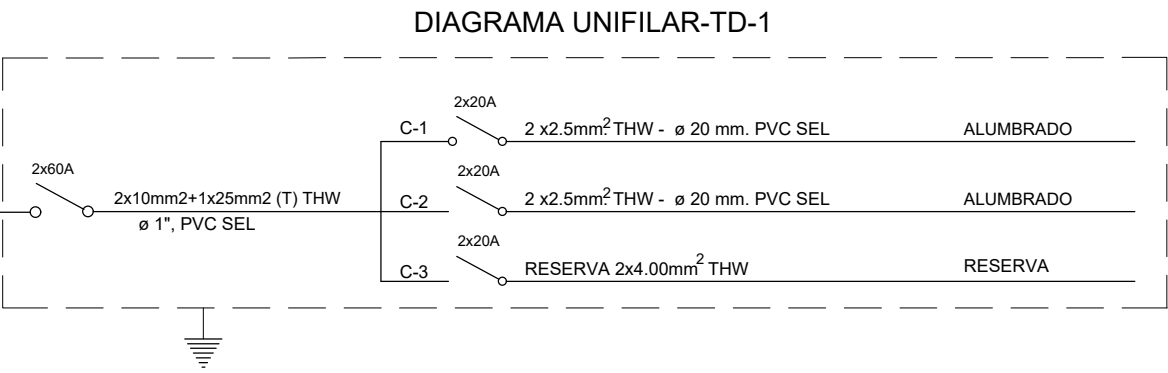

LEYENDA		
SIMBOLO	DESCRIPCION	ALT. SPL.
	CONTADOR WATT HORA	1.60 0.60
	T A B L E R O G E N E R A L	1.40 1.60
	POZO DE TOMA A TIERRA	-- --
	C E N T R O D E L U Z	-- --
	SALIDA PARA ARTEFACTO EN LA PARED - BRAQUETE	2.20
	ARTEFACTO EMPOTRADO EN EL TECHO SPOT - LIGHT	-- --
	TOMACORRIENTE CON PUESTA A TIERRA	0.40
	TOMACORRIENTE MONOFASICO ALTO	1.20
	I N T E R R U P T O R S I M P L E	1.40
	I N T E R R U P T O R D O B L E	1.40
	I N T E R R U P T O R T R I P L E	1.40
	DUCTO POR TUBERIA EMPOTRADO EN PISO OPARED	-- --
	DUCTO POR TUBERIA EMPOTRADA EN TECHO O PARED	-- --
	I N T E R R U P T O R T E R M O M A G N E T I C O T I P O N O F U S E 220V, 10KA, SALVO INDICACION	2.20

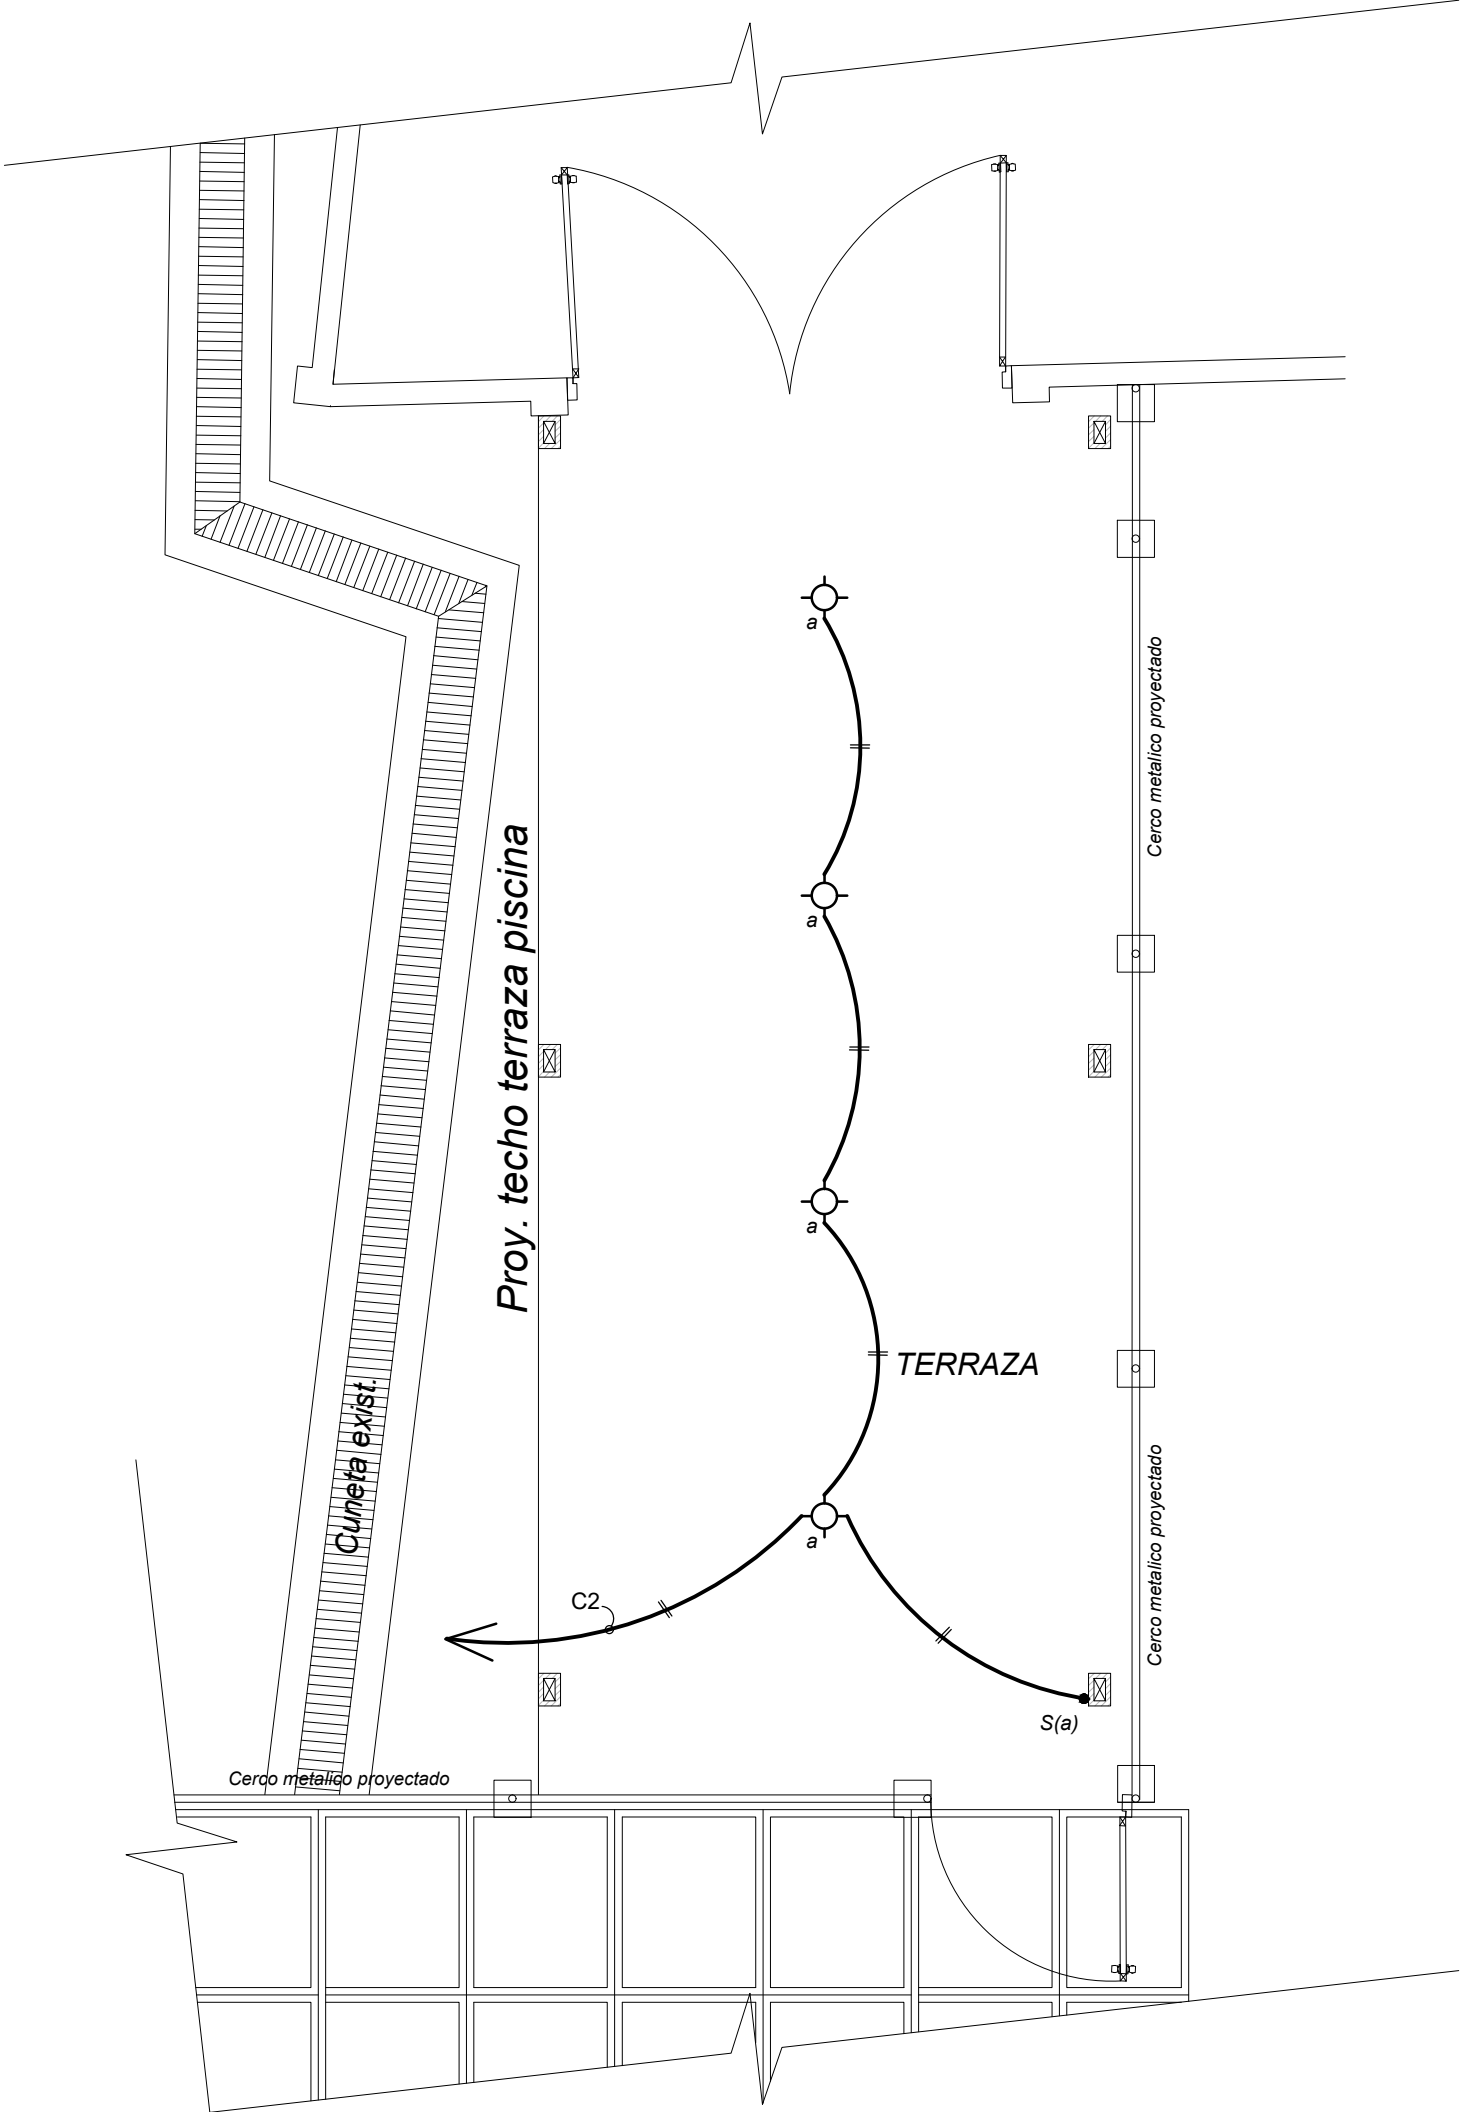

INSTALACIONES ELECTRICAS - TERRAZA PISCINA

Esc. 1/50

CONCRETIZA
CONSTRUCTORA E INMOBILIARIA SAC

PROYECTO:
"REMODELACIÓN Y AMPLIACION DEL CENTRO RECREACIONAL DEL COLEGIO DE CONTADORES DE LORETO - DISTRITO DE SAN JUAN BAUTISTA - PROVINCIA DE MAYNAS - DEPARTAMENTO DE LORETO"

PLANO:
**INSTALACIONES ELECTRICAS
MODULO 4**

DIST.:
SAN JUAN
BAUTISTA

PROV.:
MAYNAS

REG.:
LORETO

ESPECIALIDAD:
INSTALACIONES ELECTRICAS

DIBUJO:
CONCRETIZA

ESCALA:
INDICADA

FECHA:
JULIO 2025

CODIGO:
IE-4

PLANO:
27