




INSTALACIONES SANITARIAS (Desague) - 1er PISO
Esc. 1/50

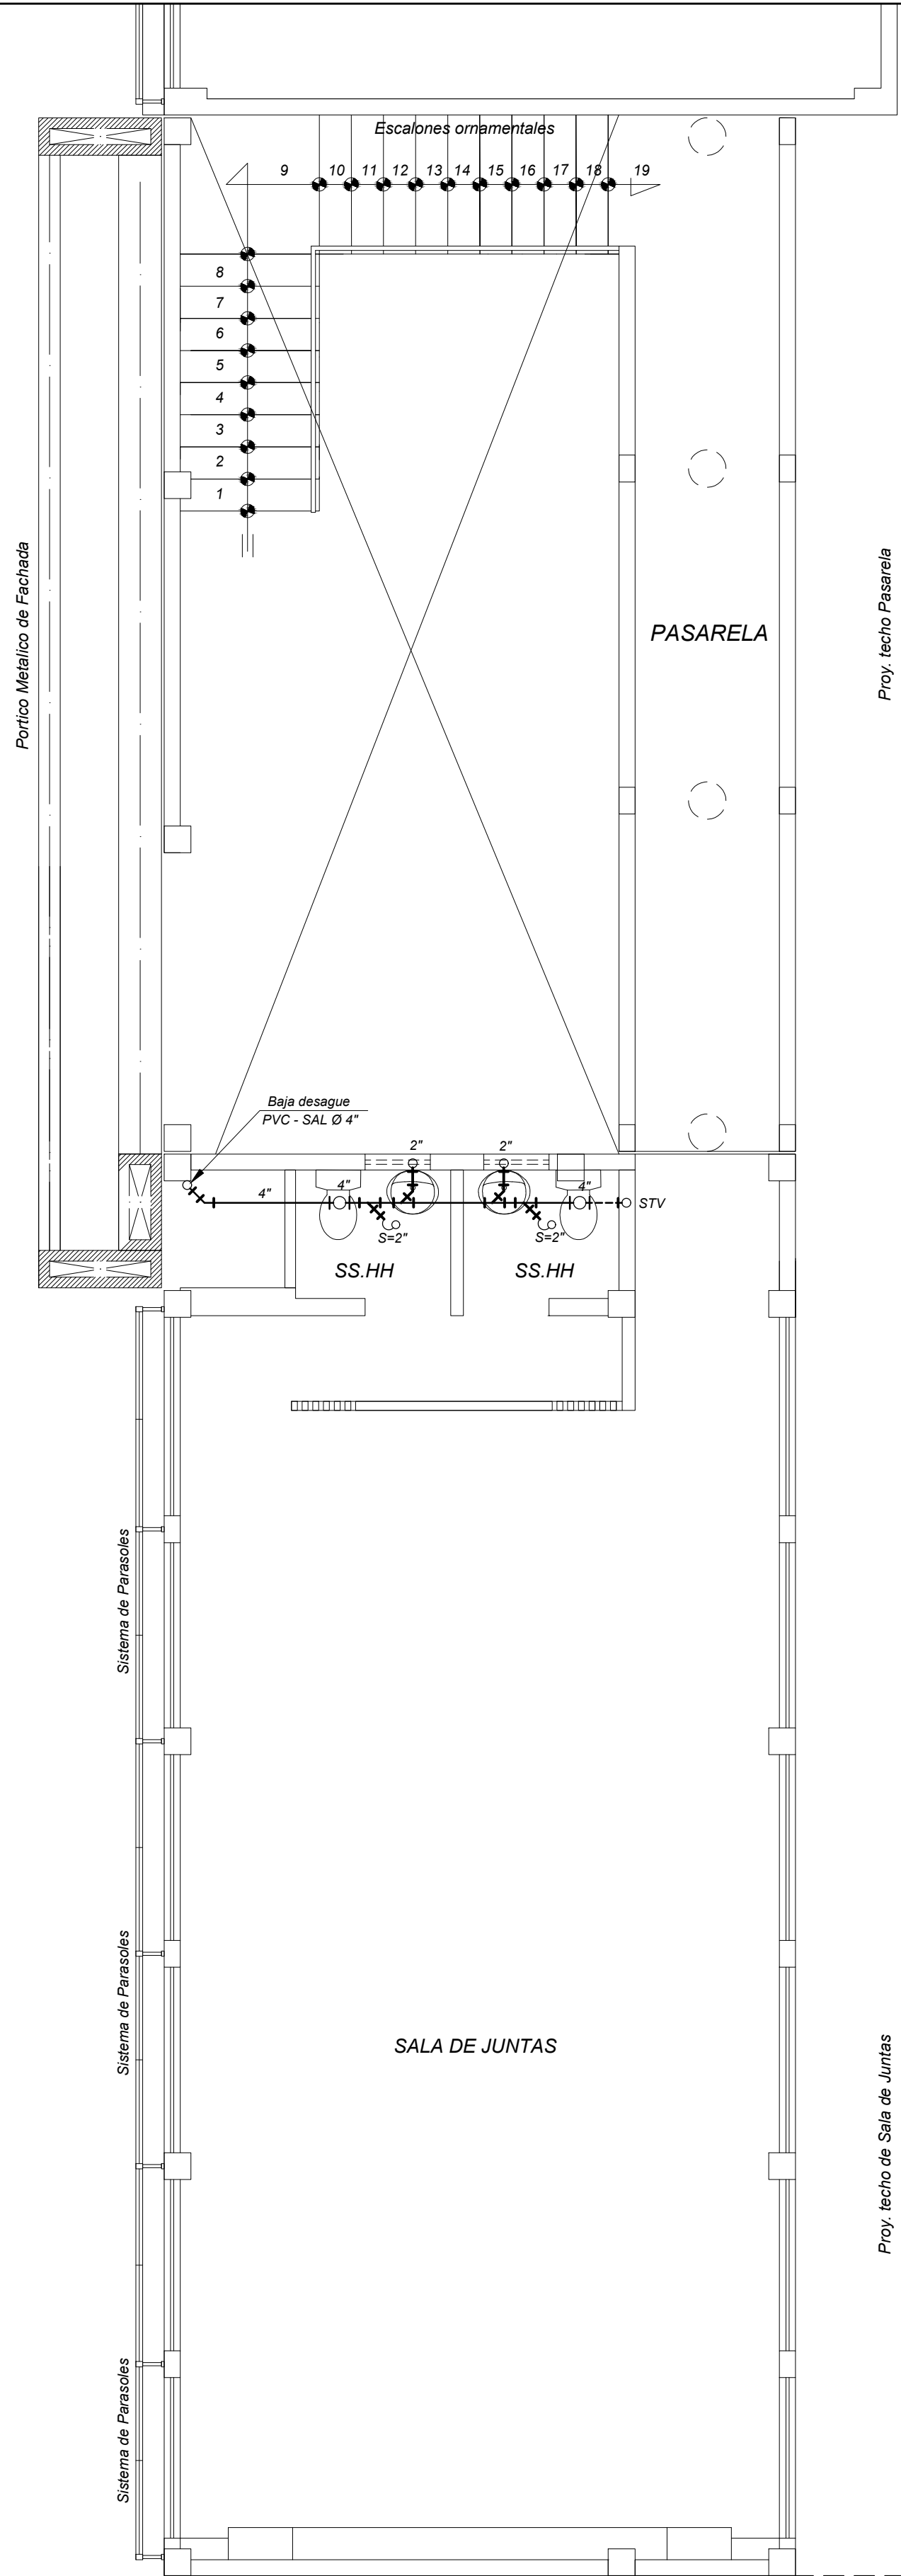


INSTALACIONES SANITARIAS (Desague) - 2do PISO
Esc. 1/50

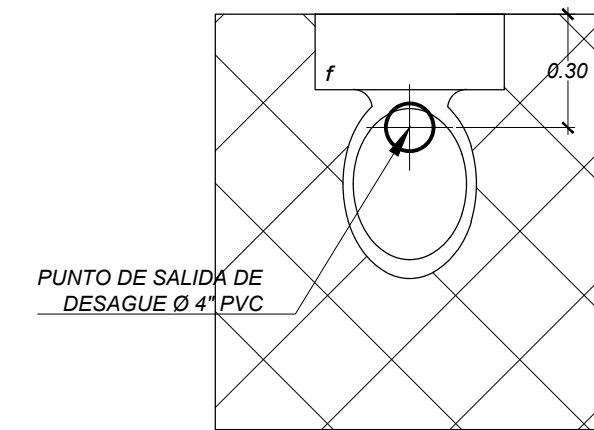

PLANTA INODORO
ESC.: 1/20

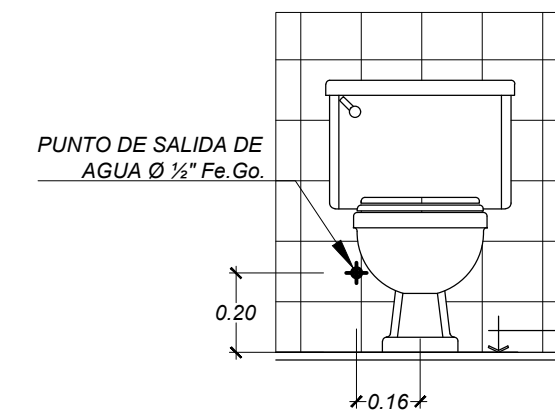

ELEVACION INODORO
ESC.: 1/20

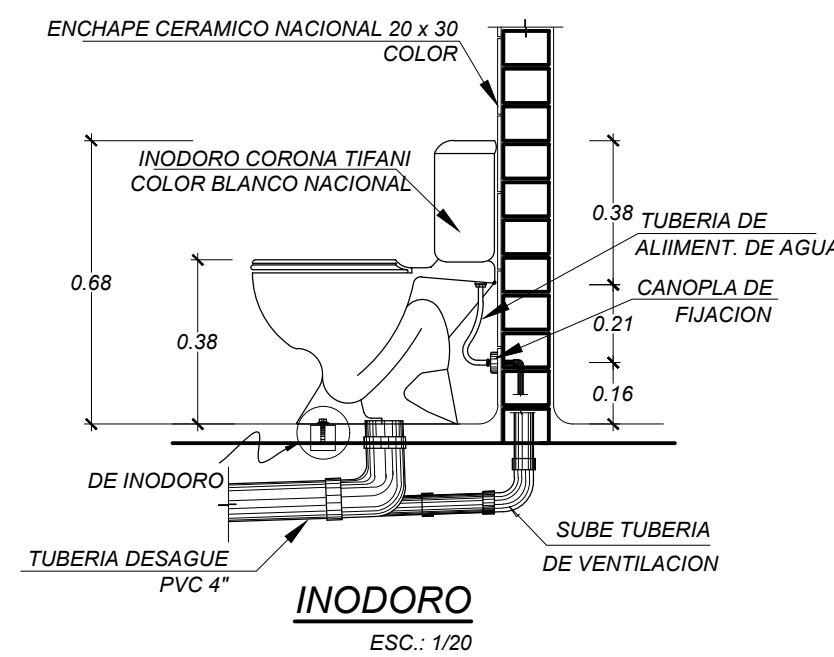

DESAGUE

LEYENDA	
SIMBOLO	DESCRIPCION
	CAJA DE REGISTRO "0.30x0.60"
	TUBERIA DE DESAGUE
	REGISTRO ROSCADO DE BRONCE
	SUMIDERO O TRAMPA "P"
	YEE
	DOBLE YEE SANITARIA
	RED DE VENTILACION
	CODO DE 90° CON BAJADA
	CODO DE 45°

 CONCRETIZA <small>CONSTRUCTORA E INMOBILIARIA</small>		CONCRETIZA CONSTRUCTORA E INMOBILIARIA SAC	
PROYECTO: "REMEDIACIÓN Y AMPLIACIÓN DEL CENTRO RECREACIONAL DEL COLEGIO DE CONTADORES DE LORETO - DISTRITO DE SAN JUAN BAUTISTA - PROVINCIA DE MAYNAS - DEPARTAMENTO DE LORETO"			
PLANO: INSTALACIONES SANITARIAS DESAGUE - MODULO 1		ESPECIALIDAD: INSTALACIONES SANITARIAS	CODIGO: IS-1
DIBUJO: CONCRETIZA		PLANO: 09	
DIST.: SAN JUAN BAUTISTA	PROV.: MAYNAS	REG.: LORETO	ESCALA: INDICADA
		FECHA: JULIO 2025	