




PLANTA DISTRIBUCION - EDIFICACION EXISTENTE 1er PISO
ESC: 1/175

CUADROS DE VANOS				
VENTANAS				
TIPO	ANCHO	ALTURA	ALFEIZER	CANTIDAD
V-1	1.47	1.75	1.00	03
V-2	1.76	1.75	1.00	01
V-3	1.65	1.75	1.00	02
V-4	1.56	1.75	1.00	02
V-5	2.00	0.50	2.20	02
V-6	1.90	1.65	1.00	02
V-7	2.00	1.65	1.00	01
V-8	1	0.50	2.20	01

CUADROS DE VANOS				
PUERTAS				
TIPO	ANCHO	ALTURA	ALFEIZER	CANTIDAD
P-1	0.90	2.65	-	07
P-2	0.70	-	-	07
P-3	1.00	2.10	-	30
P-4	3	3	-	1

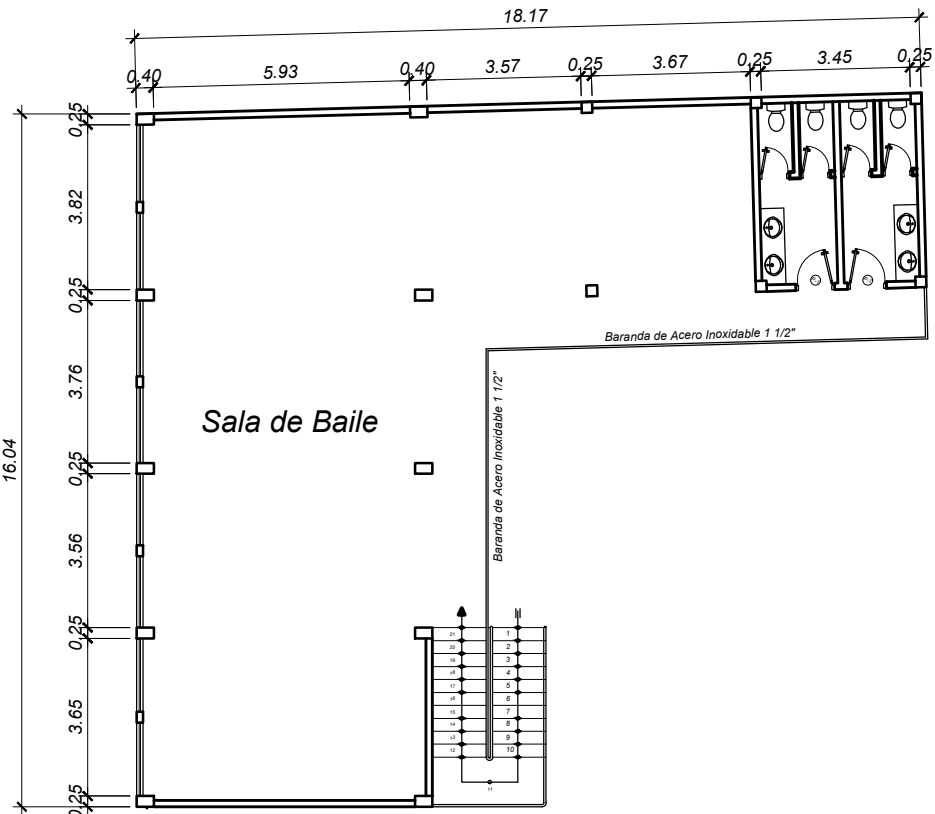

PLANTA DISTRIBUCION 2DO PISO
ESC: 1/175



Proyecto:
"REMEDIACIÓN Y AMPLIACION DEL
CENTRO RECREACIONAL DEL COLEGIO DE
CONTADORES DE LORETO - DISTRITO DE
SAN JUAN BAUTISTA - PROVINCIA DE
MAYNAS - DEPARTAMENTO DE LORETO"

Especialidad:
TOPOGRAFIA

Propietario:
COLEGIO DE CONTADORES DE LORETO
Firma y Sello:

Dibujo Cad:
CONCRETIZA

Plano:
EDIFICACION
EXISTENTE

Dep: LORETO
Distrito: SAN JUAN
BAUTISTA
Fecha: JULIO 2025

Provincia: MAYNAS
Escala: 1/175

Codigo:
TP-01
Lamina:
02