


### PLANTA DISTRIBUCION DE TRIBUNA - LOSA MULTIUSOS

Esc. 1/50

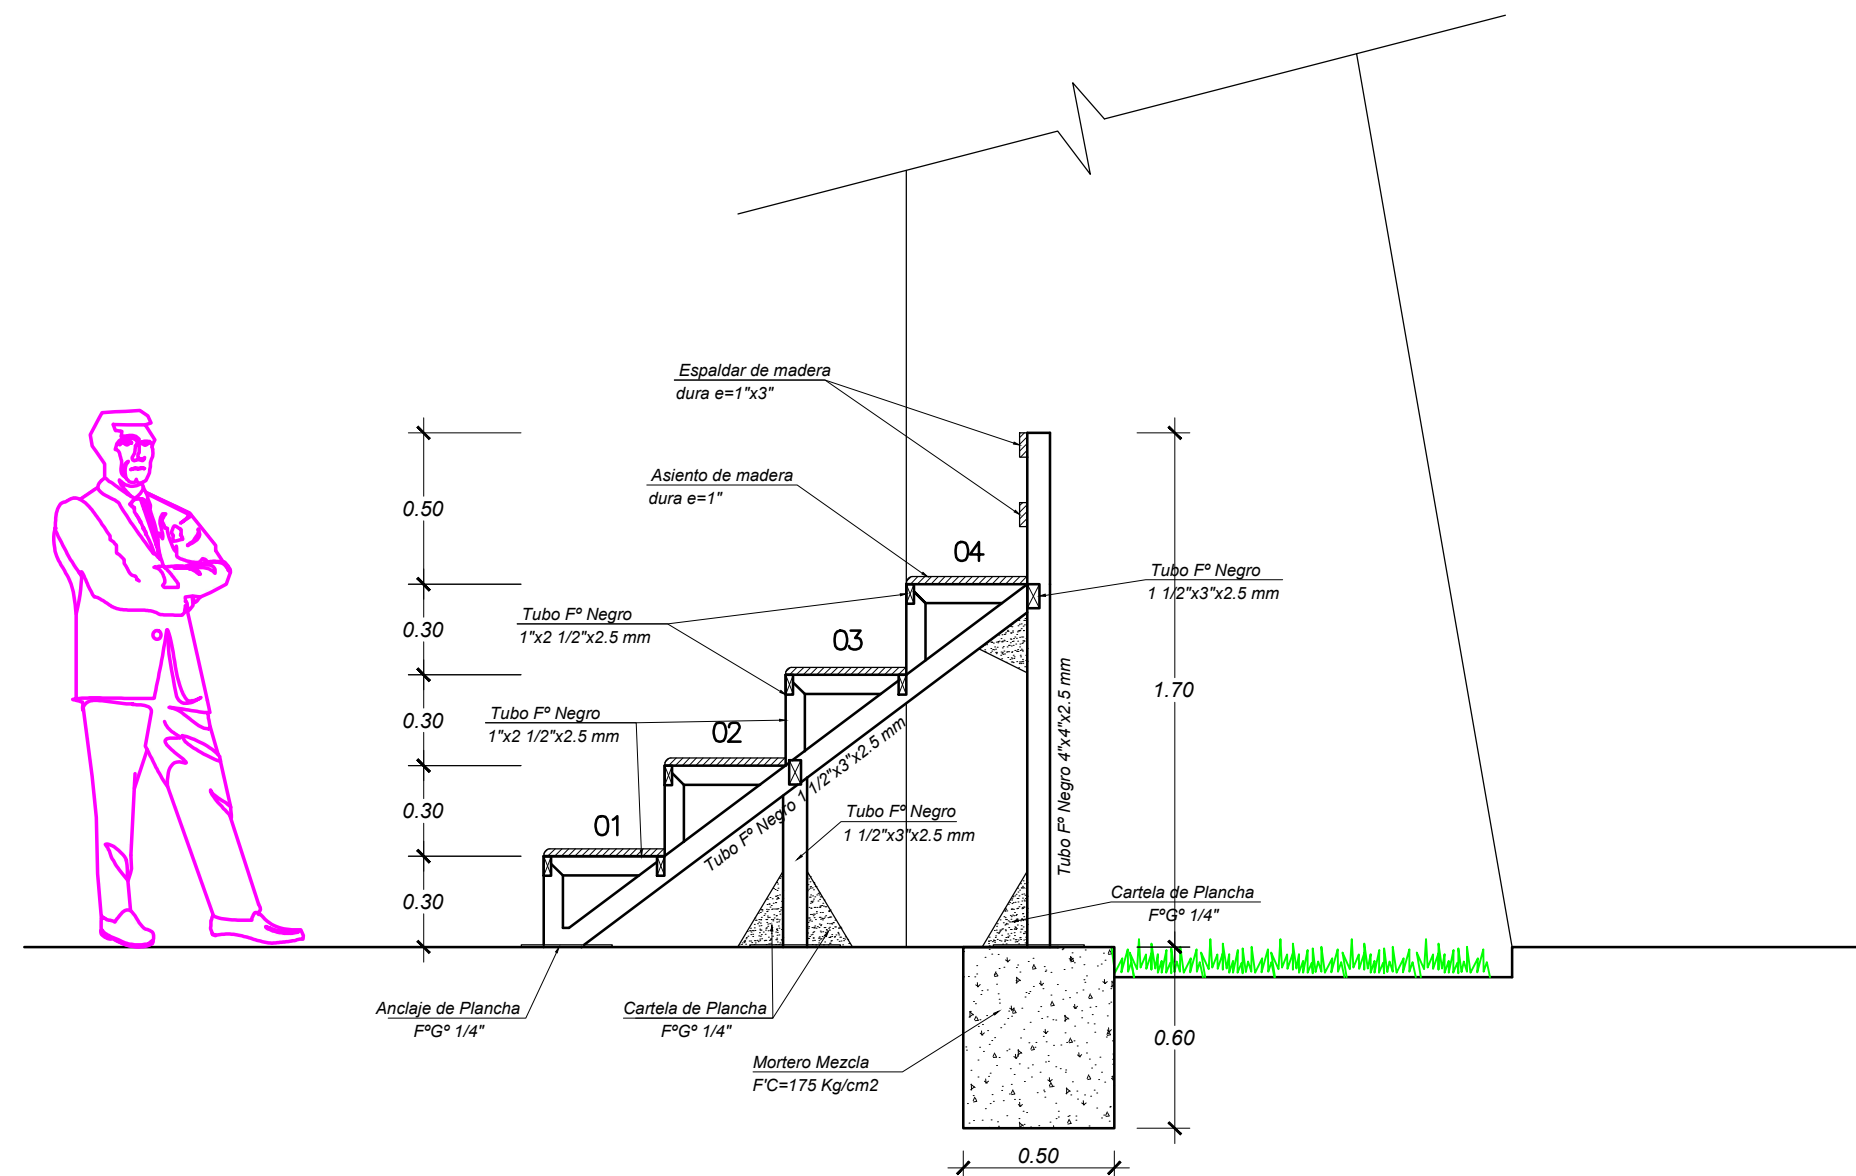

### CORTE X-X / TRANSVERSAL - TRIBUNA

Esc. 1/25

<div> <b>CONCRETIZA</b> CONSTRUCTORA E INMOBILIARIA</div>		<div><b>CONCRETIZA</b> CONSTRUCTORA E INMOBILIARIA SAC</div>			
PROYECTO: <div>"REMDELACIÓN Y AMPLIACION DEL CENTRO RECREACIONAL DEL COLEGIO DE CONTADORES DE LORETO - DISTRITO DE SAN JUAN BAUTISTA - PROVINCIA DE MAYNAS - DEPARTAMENTO DE LORETO"</div>					
PLANO: <div>DETALLES DE TRIBUNAS MODULO 3</div>			ESPECIALIDAD: ARQUITECTURA		CODIGO: <div>A-7</div>
			DIBUJO: CONCRETIZA		
DIST: SAN JUAN BAUSTISTA	PROV.: MAYNAS	REG.: LORETO	ESCALA: INDICADA	FECHA: JULIO 2025	PLANO: <div>20</div>