
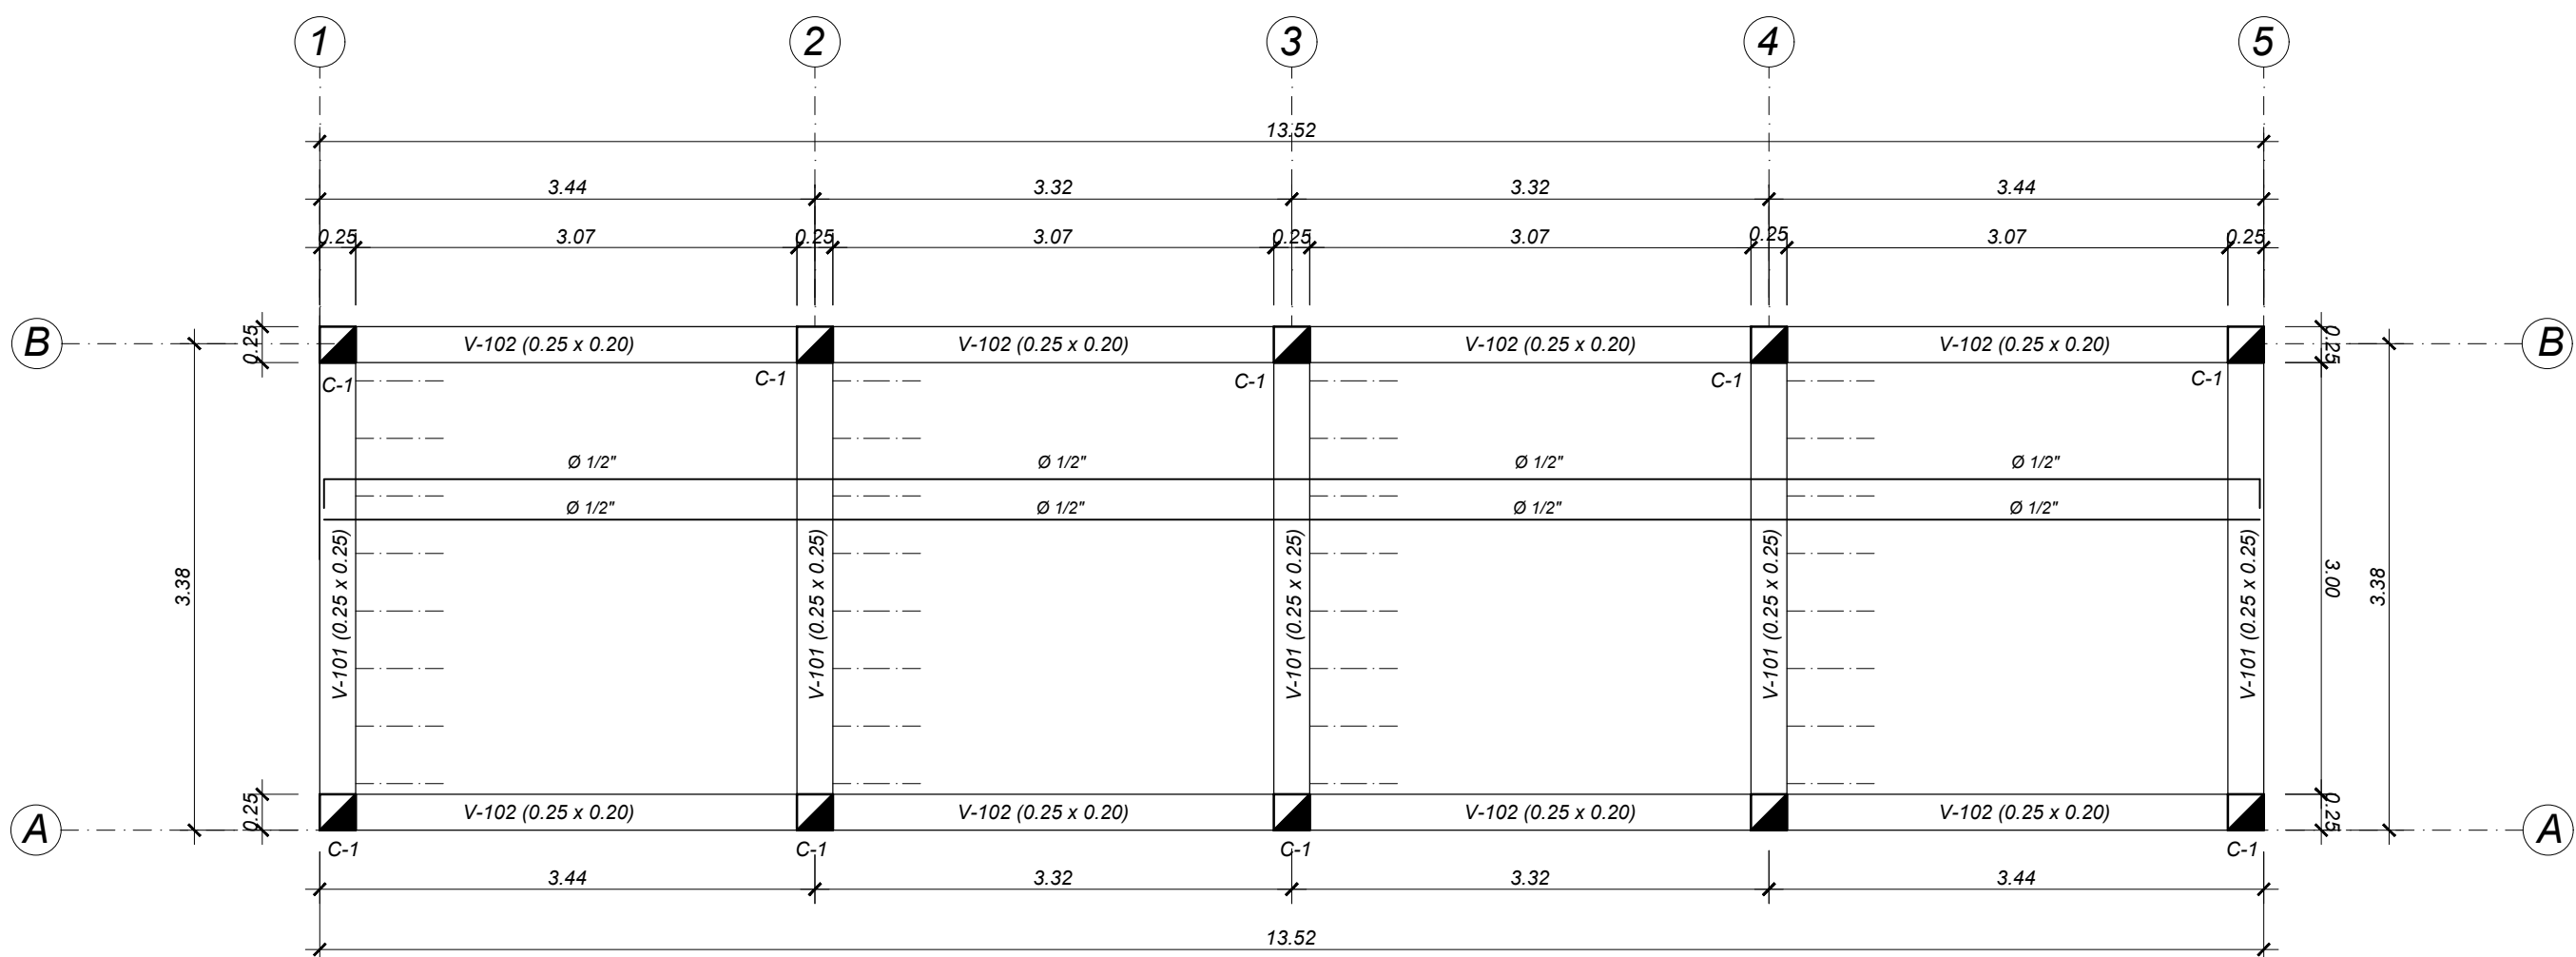



PLANTA DE CIMENTACION VESTIDORES Y ESCENARIO
Esc. 1/50

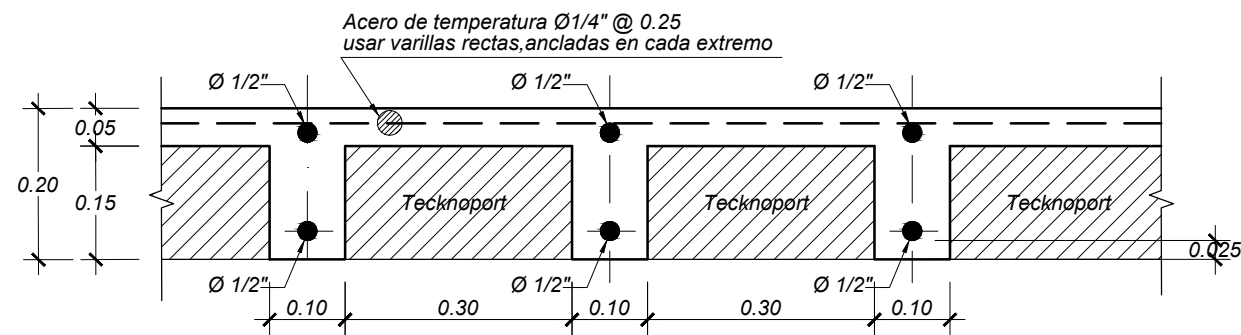

PLANTA DE LOSA ALIGERADA VESTIDORES Y ESCENARIO
Esc. 1/50


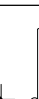



Detalle Típico de Aligerado
Esc. 1/10

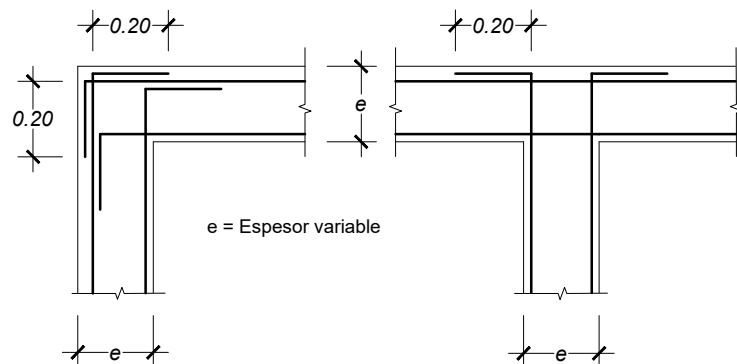

Detalle de R en caso de encuentros en planta
Esc. 1/20

TRASLAPES Y EMPALMES


Ø	LOSAS VIGAS (cm.)	COLUMNA (cm.)	LOSAS Y VIGAS	COLUMNAS	ESTRIBOS		
6 mm.	30						
3/8"	40	30					
1/2"	50	40					
5/8"	60	50					
3/4"	70	60					
1"	120	90	No se permitirán empalmes del refuerzo superior (negativo) en una longitud de 1/4" de luz de la losa a viga o cada lado de la columna o apoyo.				
			Los empalmes "L" se ubicarán en el tercio central, no se empalmarán más del 50% de la armadura en una misma sección				
Ø	L	R mín.					
6 mm	10 cm	1.5 cm					
3/8"	15 cm	20 cm					

CUADRO DE COLUMNAS

C-1 (0.25 x 0.25)	
	6 Ø 1 1/2"
	Estribos Ø 3/8" 1 @ 0.05 8 @ 0.10
Esc. 1/25	Resto @ 0.20 a/s

CUADRO DE VIGAS

V-101 (0.25 x 0.30)	V-102 (0.25 x 0.20)
superior : 3Ø 1/2" Intermedio : inferior : 3Ø 1/2"	superior : 3Ø 1/2" inferior : 3Ø 1/2"
Estribos Ø 3/8" 1 @ 0.05 10 @ 0.10	Estribos Ø 3/8" 1 @ 0.05 10 @ 0.10
Esc. 1/25	Resto @ 0.20 a/s
Esc. 1/25	Resto @ 0.20 a/s
V-1032 (0.25 x 0.15)	
superior : 2Ø 1/2" inferior : 2Ø 1/2"	
Estribos Ø 3/8" 1 @ 0.05 5 @ 0.10	
Esc. 1/25	Resto @ 0.20 a/s

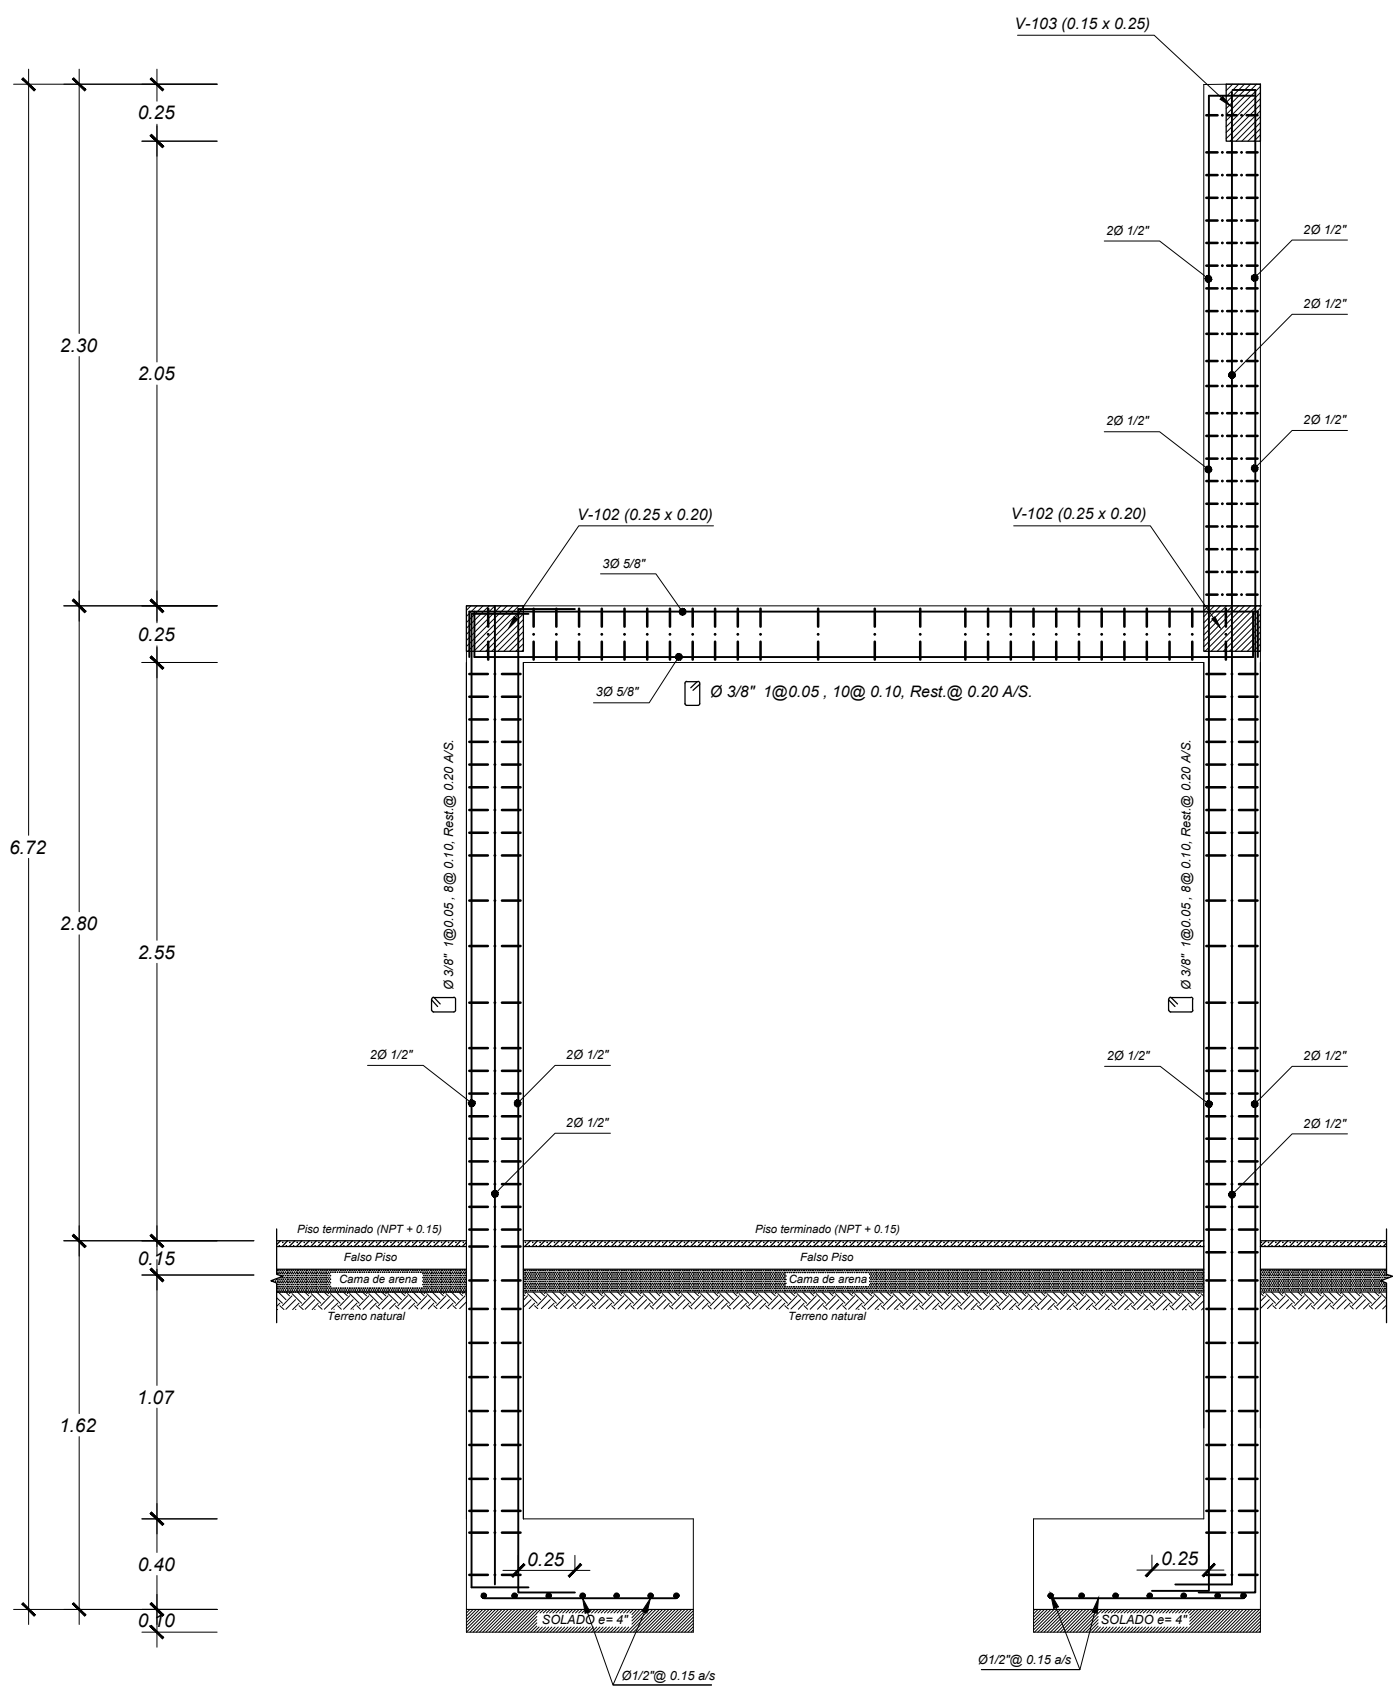

DETALLE TIPICO DE COLUMNA
Esc. 1/50

CONCRETIZA
CONSTRUCTORA E INMOBILIARIA SAC

PROYECTO:
"REMODELACIÓN Y AMPLIACION DEL CENTRO RECREACIONAL DEL COLEGIO DE CONTADORES DE LORETO - DISTRITO DE SAN JUAN BAUTISTA - PROVINCIA DE MAYNAS - DEPARTAMENTO DE LORETO"

PLANO: CIMENTACION DE VESTIDORES MODULO 3	ESPECIALIDAD: ESTRUCTURAS DIBUJO: CONCRETIZA	CODIGO: E-6
DIST.: SAN JUAN BAUTISTA	PROV.: MAYNAS	REG.: LORETO
ESCALA: INDICADA	FECHA: JULIO 2025	PLANO: 21