




PLANTA DISTRIBUCION 1er PISO
Esc. 1/50

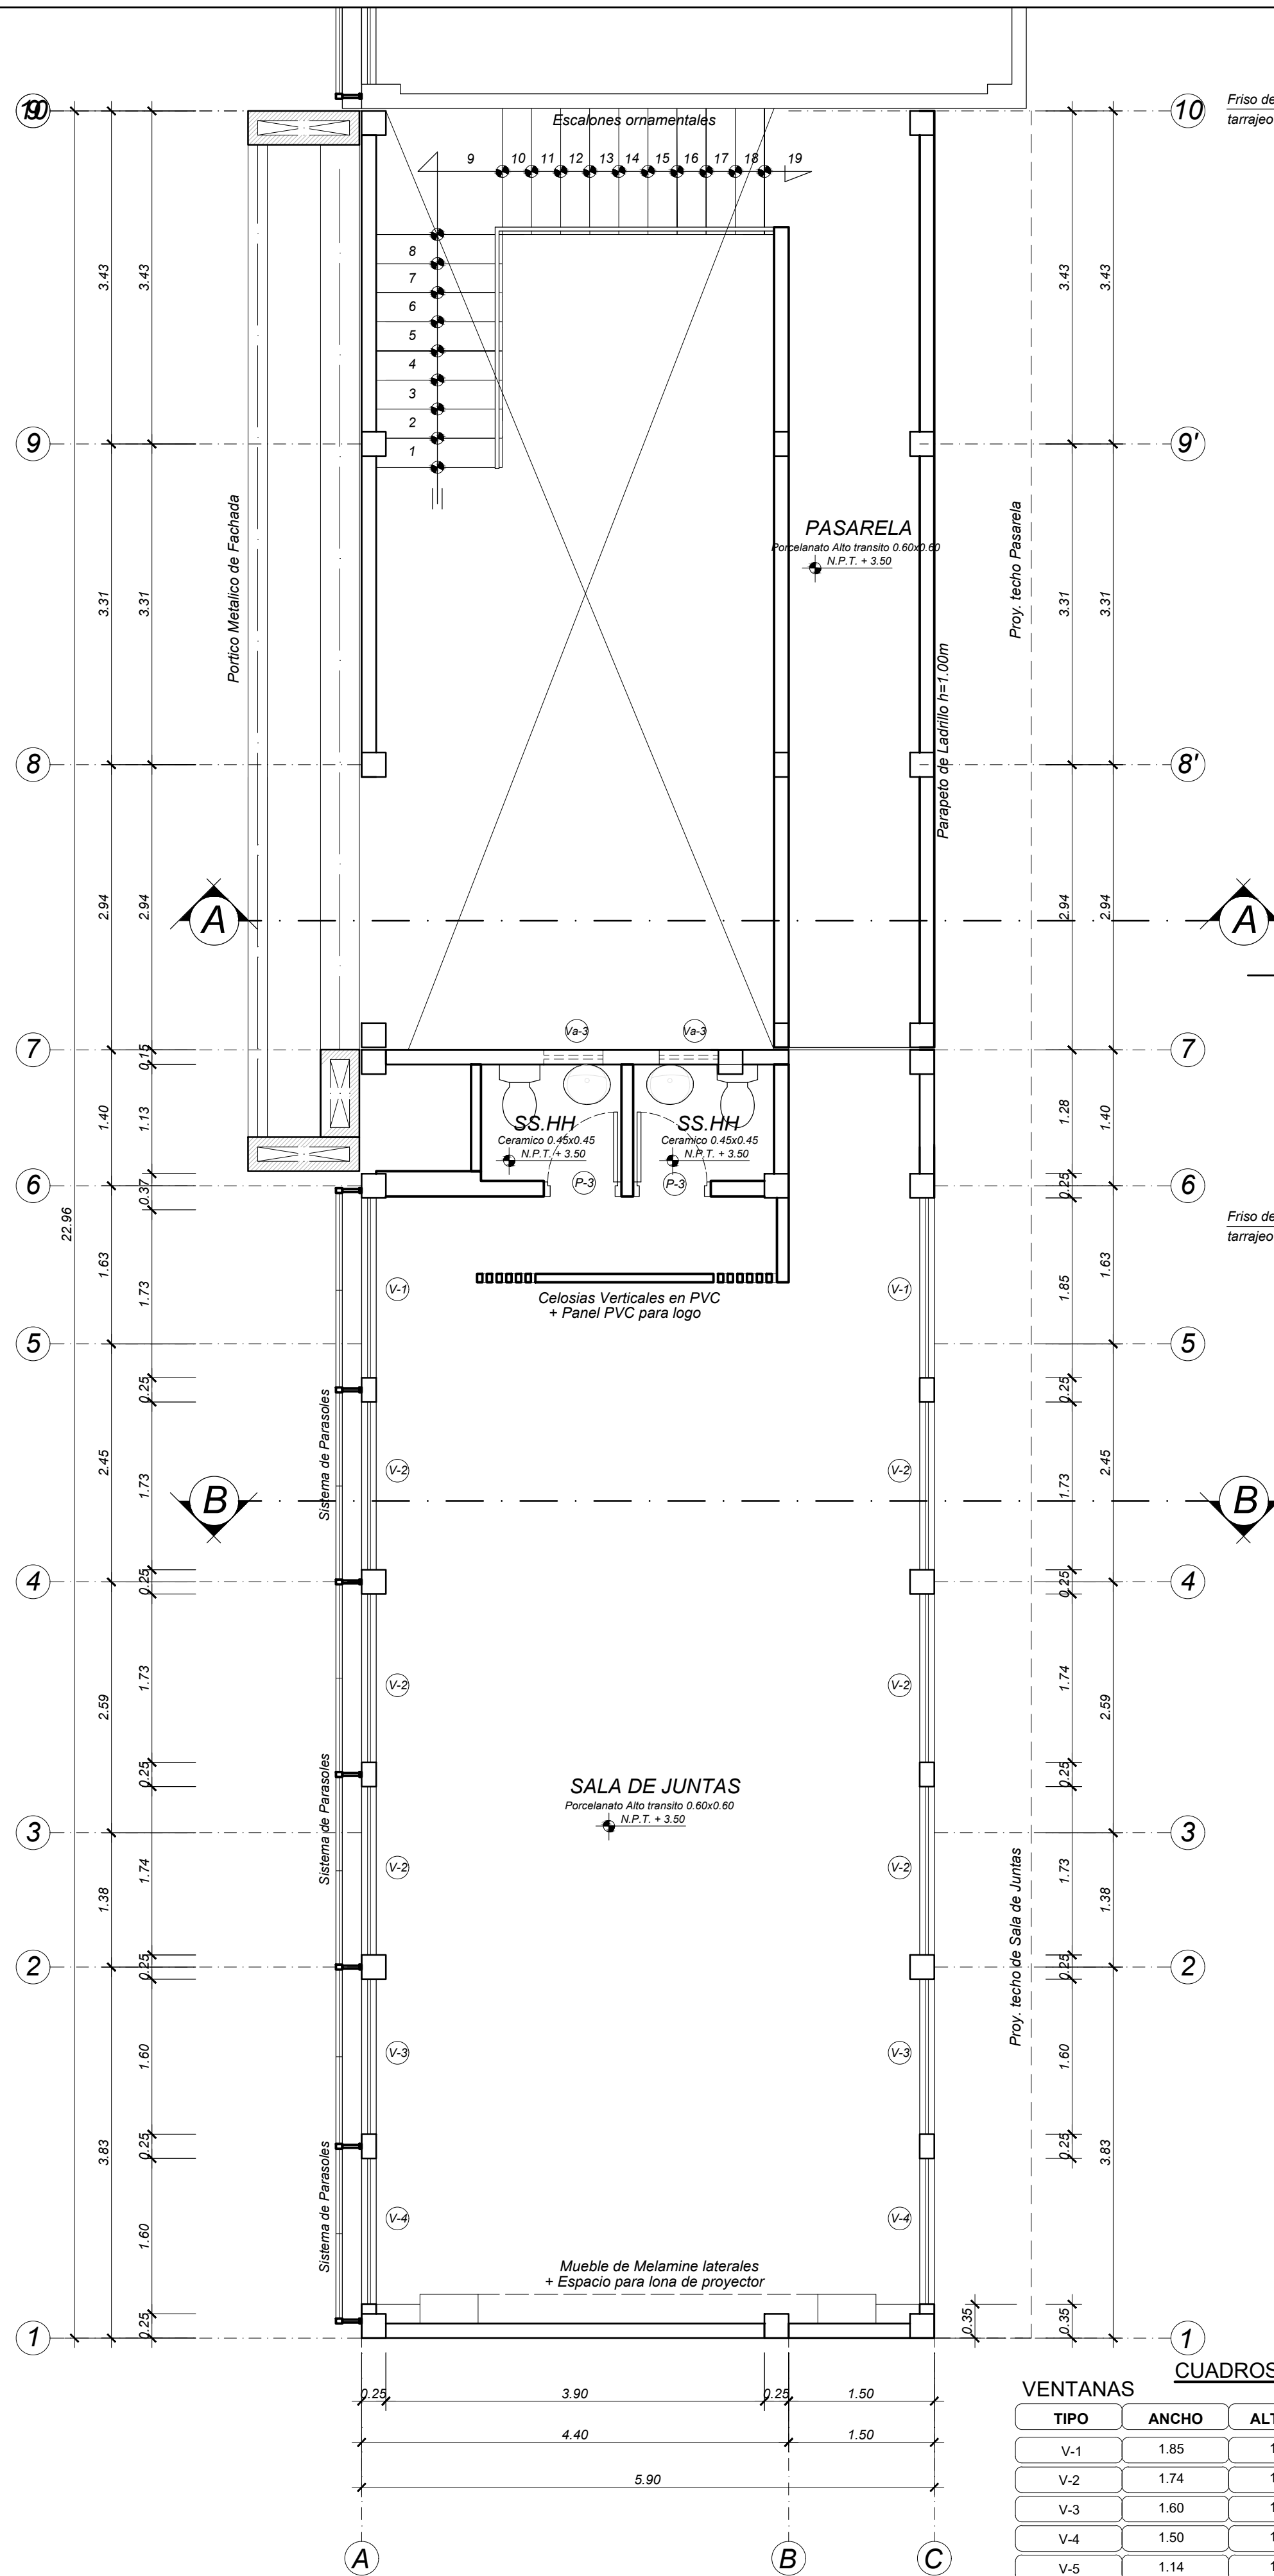

PLANTA DISTRIBUCION 2do PISO
Esc. 1/50

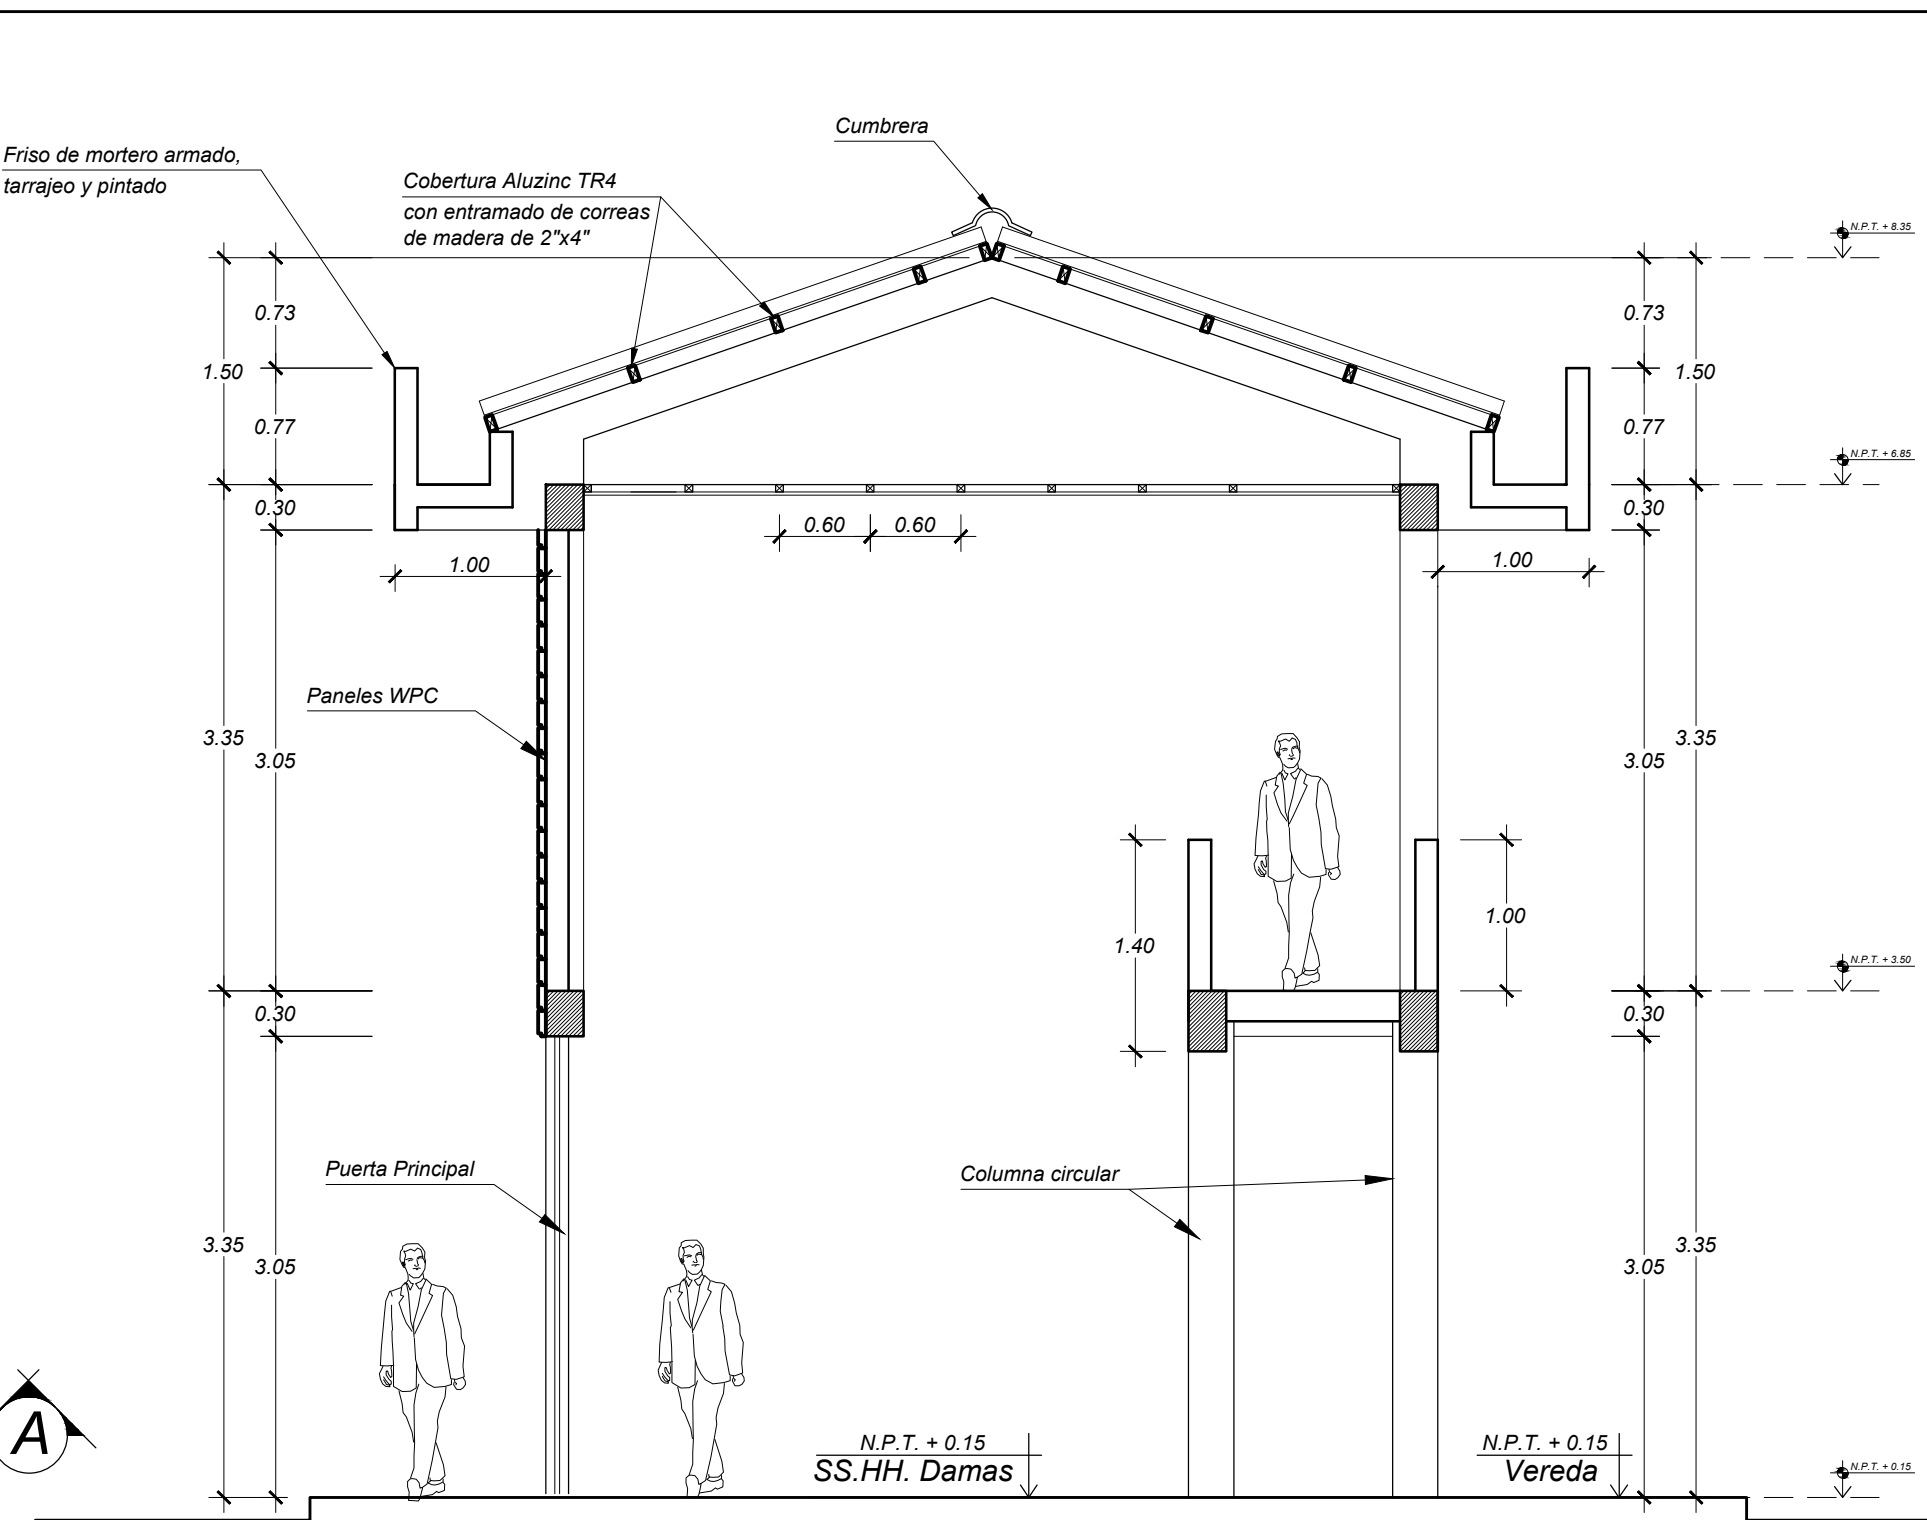

CORTE A-A
Esc. 1/50

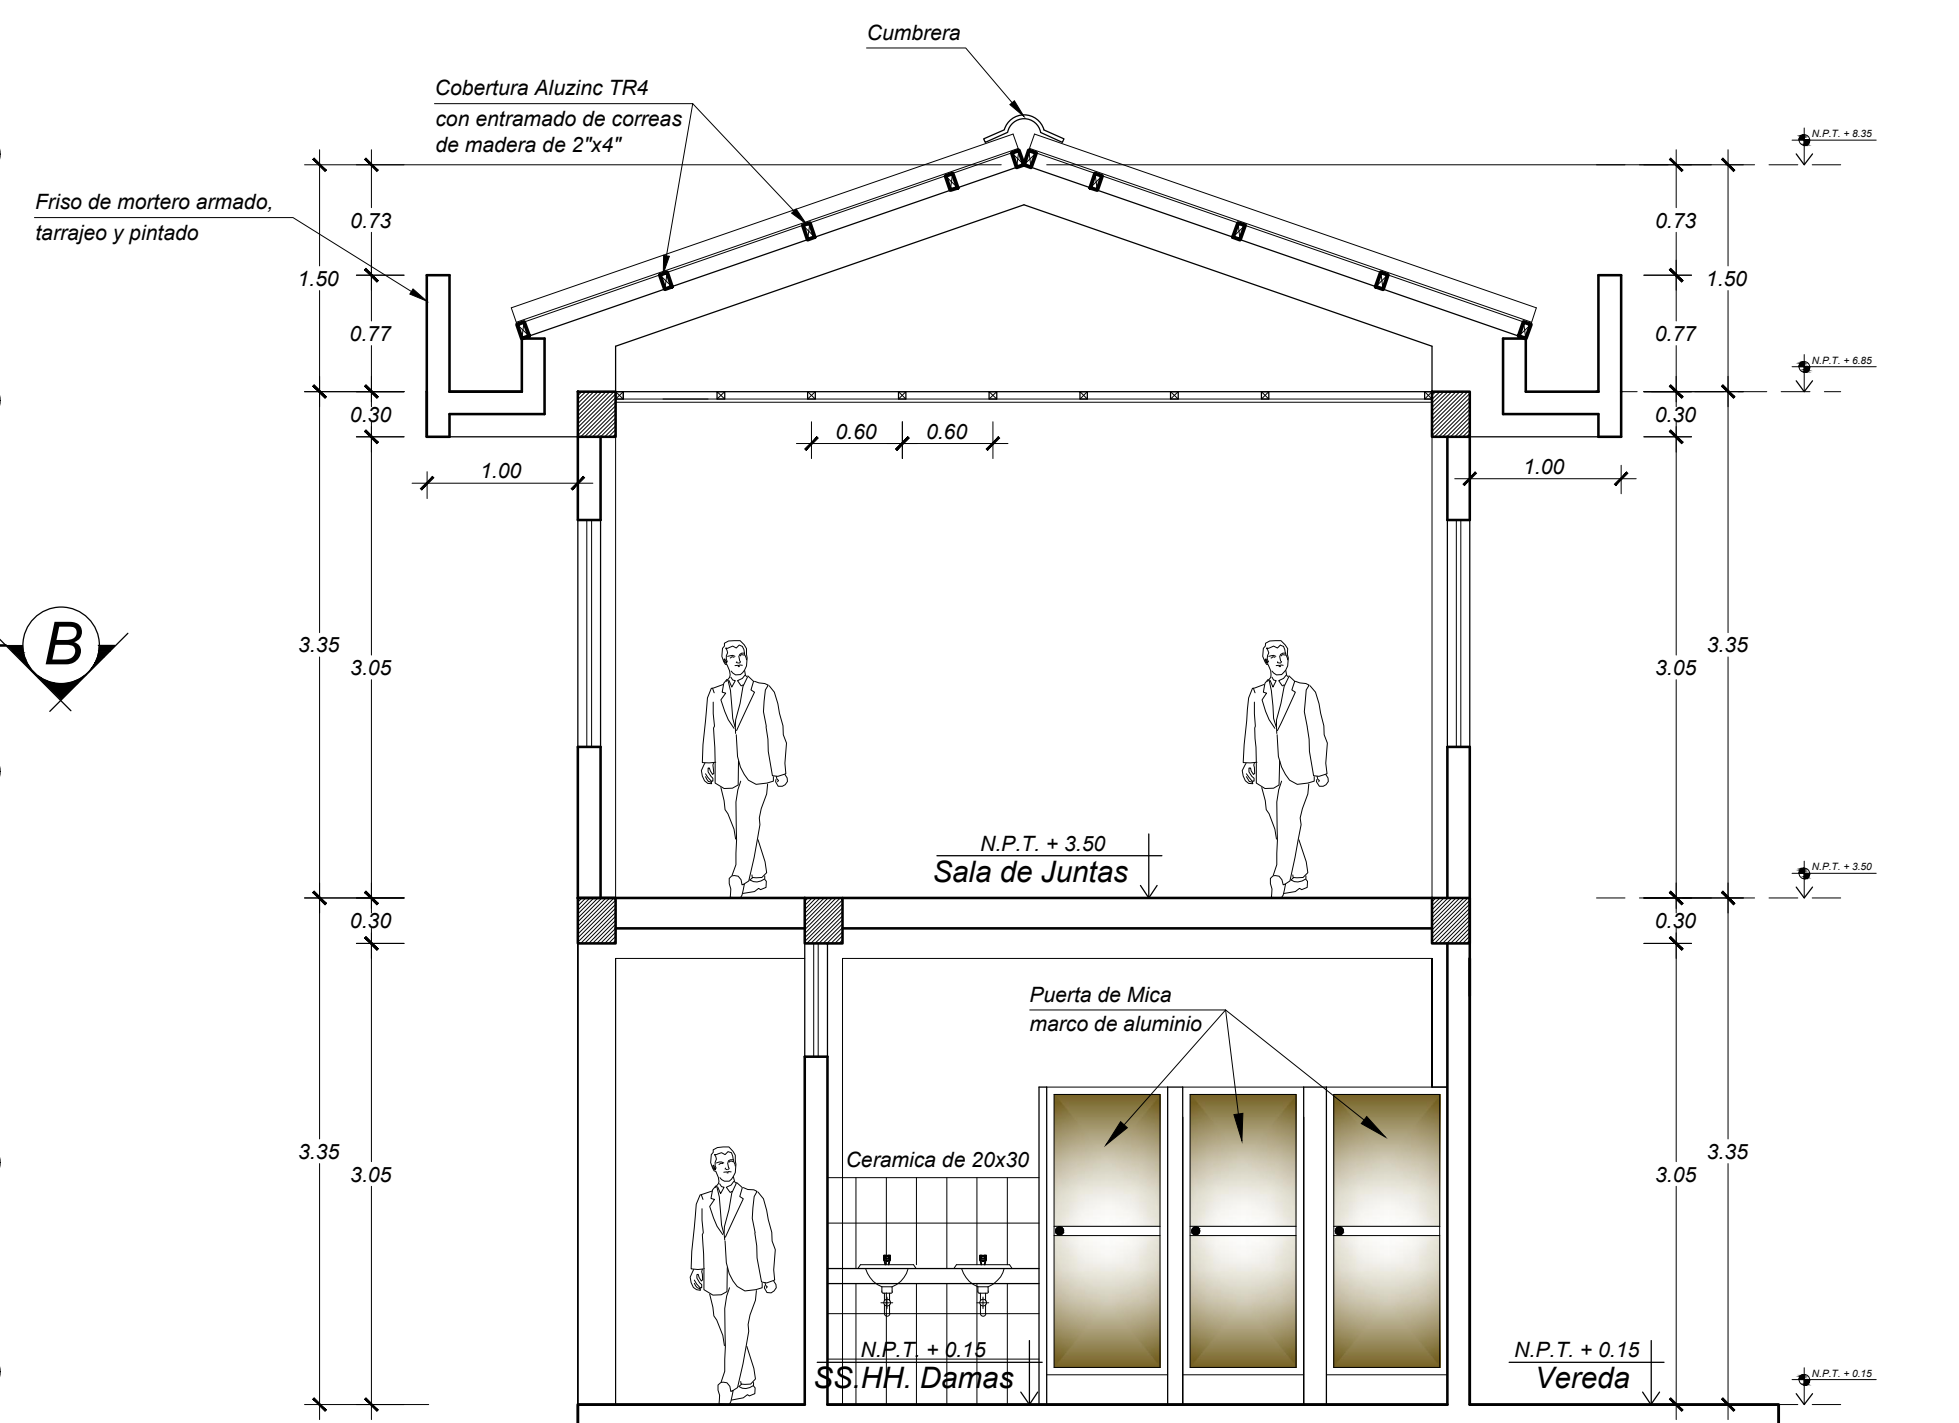

CORTE B-B
Esc. 1/50

CUADROS DE VANOS

PUERTAS

TIPO	ANCHO	ALTURA	ALFEIZER	CANTIDAD
P-1	1.20	2.10	-	02
P-2	0.90	2.10	-	03
P-3	0.70	1.90	-	06
P-4	0.80	1.90	-	01
P-5	2.80	3.00	-	01

CUADROS DE VANOS

TIPO	ANCHO	ALTURA	ALFEIZER	CANTIDAD
V-1	1.85	1.50	1.00	02
V-2	1.74	1.50	1.00	06
V-3	1.60	1.50	1.00	02
V-4	1.50	1.50	1.00	02
V-5	1.14	1.50	1.00	01
V-6	0.96	1.50	1.00	01
V-7	1.20	1.00	1.00	02
Va-1	2.27	0.75	2.30	01
Va-2	2.32	0.75	2.30	01
Va-3	0.60	0.75	2.30	02

CONCRETIZA
CONSTRUCTORA E INMOBILIARIA SAC

PROYECTO:
"REMEDIACIÓN Y AMPLIACION DEL CENTRO RECREACIONAL DEL COLEGIO DE CONTADORES DE LORETO - DISTRITO DE SAN JUAN BAUTISTA - PROVINCIA DE MAYNAS - DEPARTAMENTO DE LORETO"

PLANO:
PLANTA DISTRIBUCION 1ER Y 2DO PISO - MODULO 1

ESPECIALIDAD:
ARQUITECTURA

DIBUJO:
CONCRETIZA

DIST.:
SAN JUAN BAUTISTA

PROV.:
MAYNAS

REG.:
LORETO

ESCALA:
INDICADA

FECHA:
JULIO 2025

CODIGO:
A-3

PLANO:
05