


ELEVACION INTERIOR DE CANCHA DE USOS MULTIPLES
Esc. 1/75

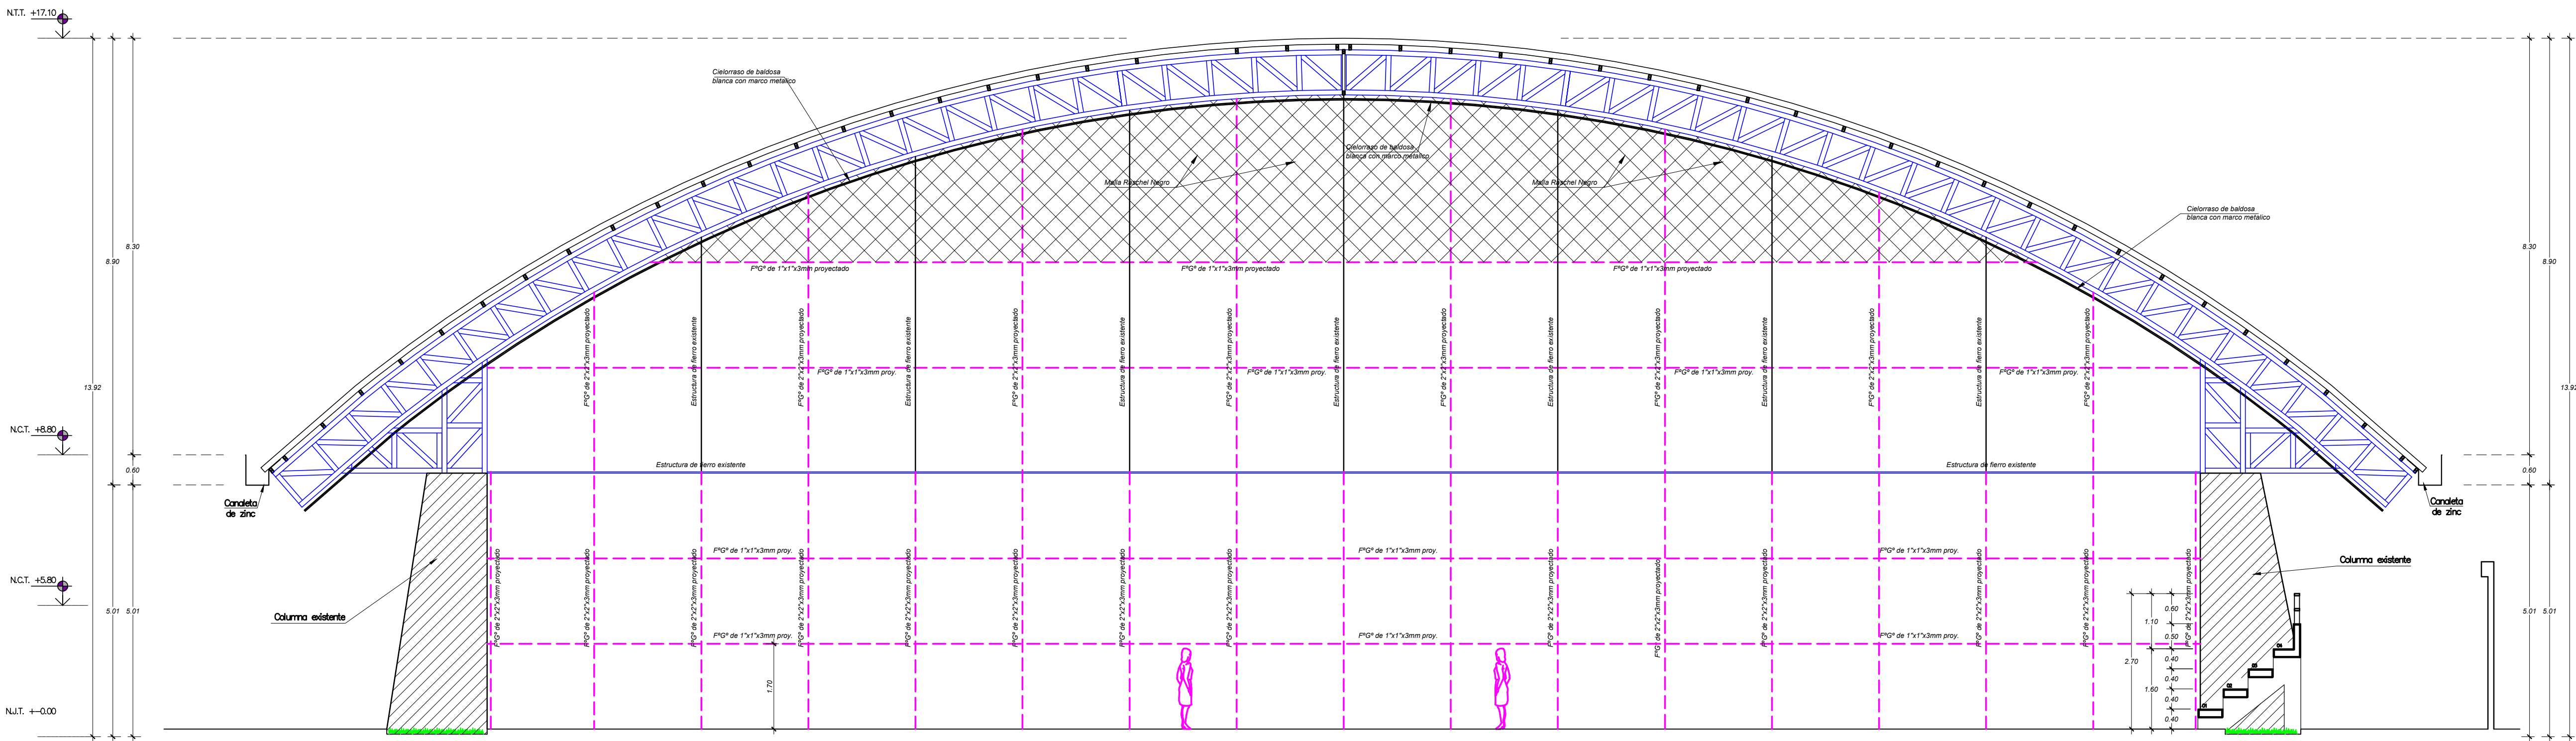

ELEVACION INTERIOR DE CANCHA DE USOS MULTIPLES
Esc. 1/75

 CONCRETIZA CONSTRUCTORA E INMOBILIARIA		CONCRETIZA CONSTRUCTORA E INMOBILIARIA SAC			
PROYECTO: "REMODELACIÓN Y AMPLIACION DEL CENTRO RECREACIONAL DEL COLEGIO DE CONTADORES DE LORETO - DISTRITO DE SAN JUAN BAUTISTA - PROVINCIA DE MAYNAS - DEPARTAMENTO DE LORETO"					
PLANO: CORTES Y ELEVACIONES MODULO 3			ESPECIALIDAD: ARQUITECTURA		CODIGO: A-6
			DIBUJO: CONCRETIZA		
DIST: SAN JUAN BAUTISTA	PROV.: MAYNAS	REG.: LORETO	ESCALA: INDICADA	FECHA: JULIO 2025	19