


INSTALACIONES SANITARIAS (Agua Fria) - 1er PISO
Esc. 1/50

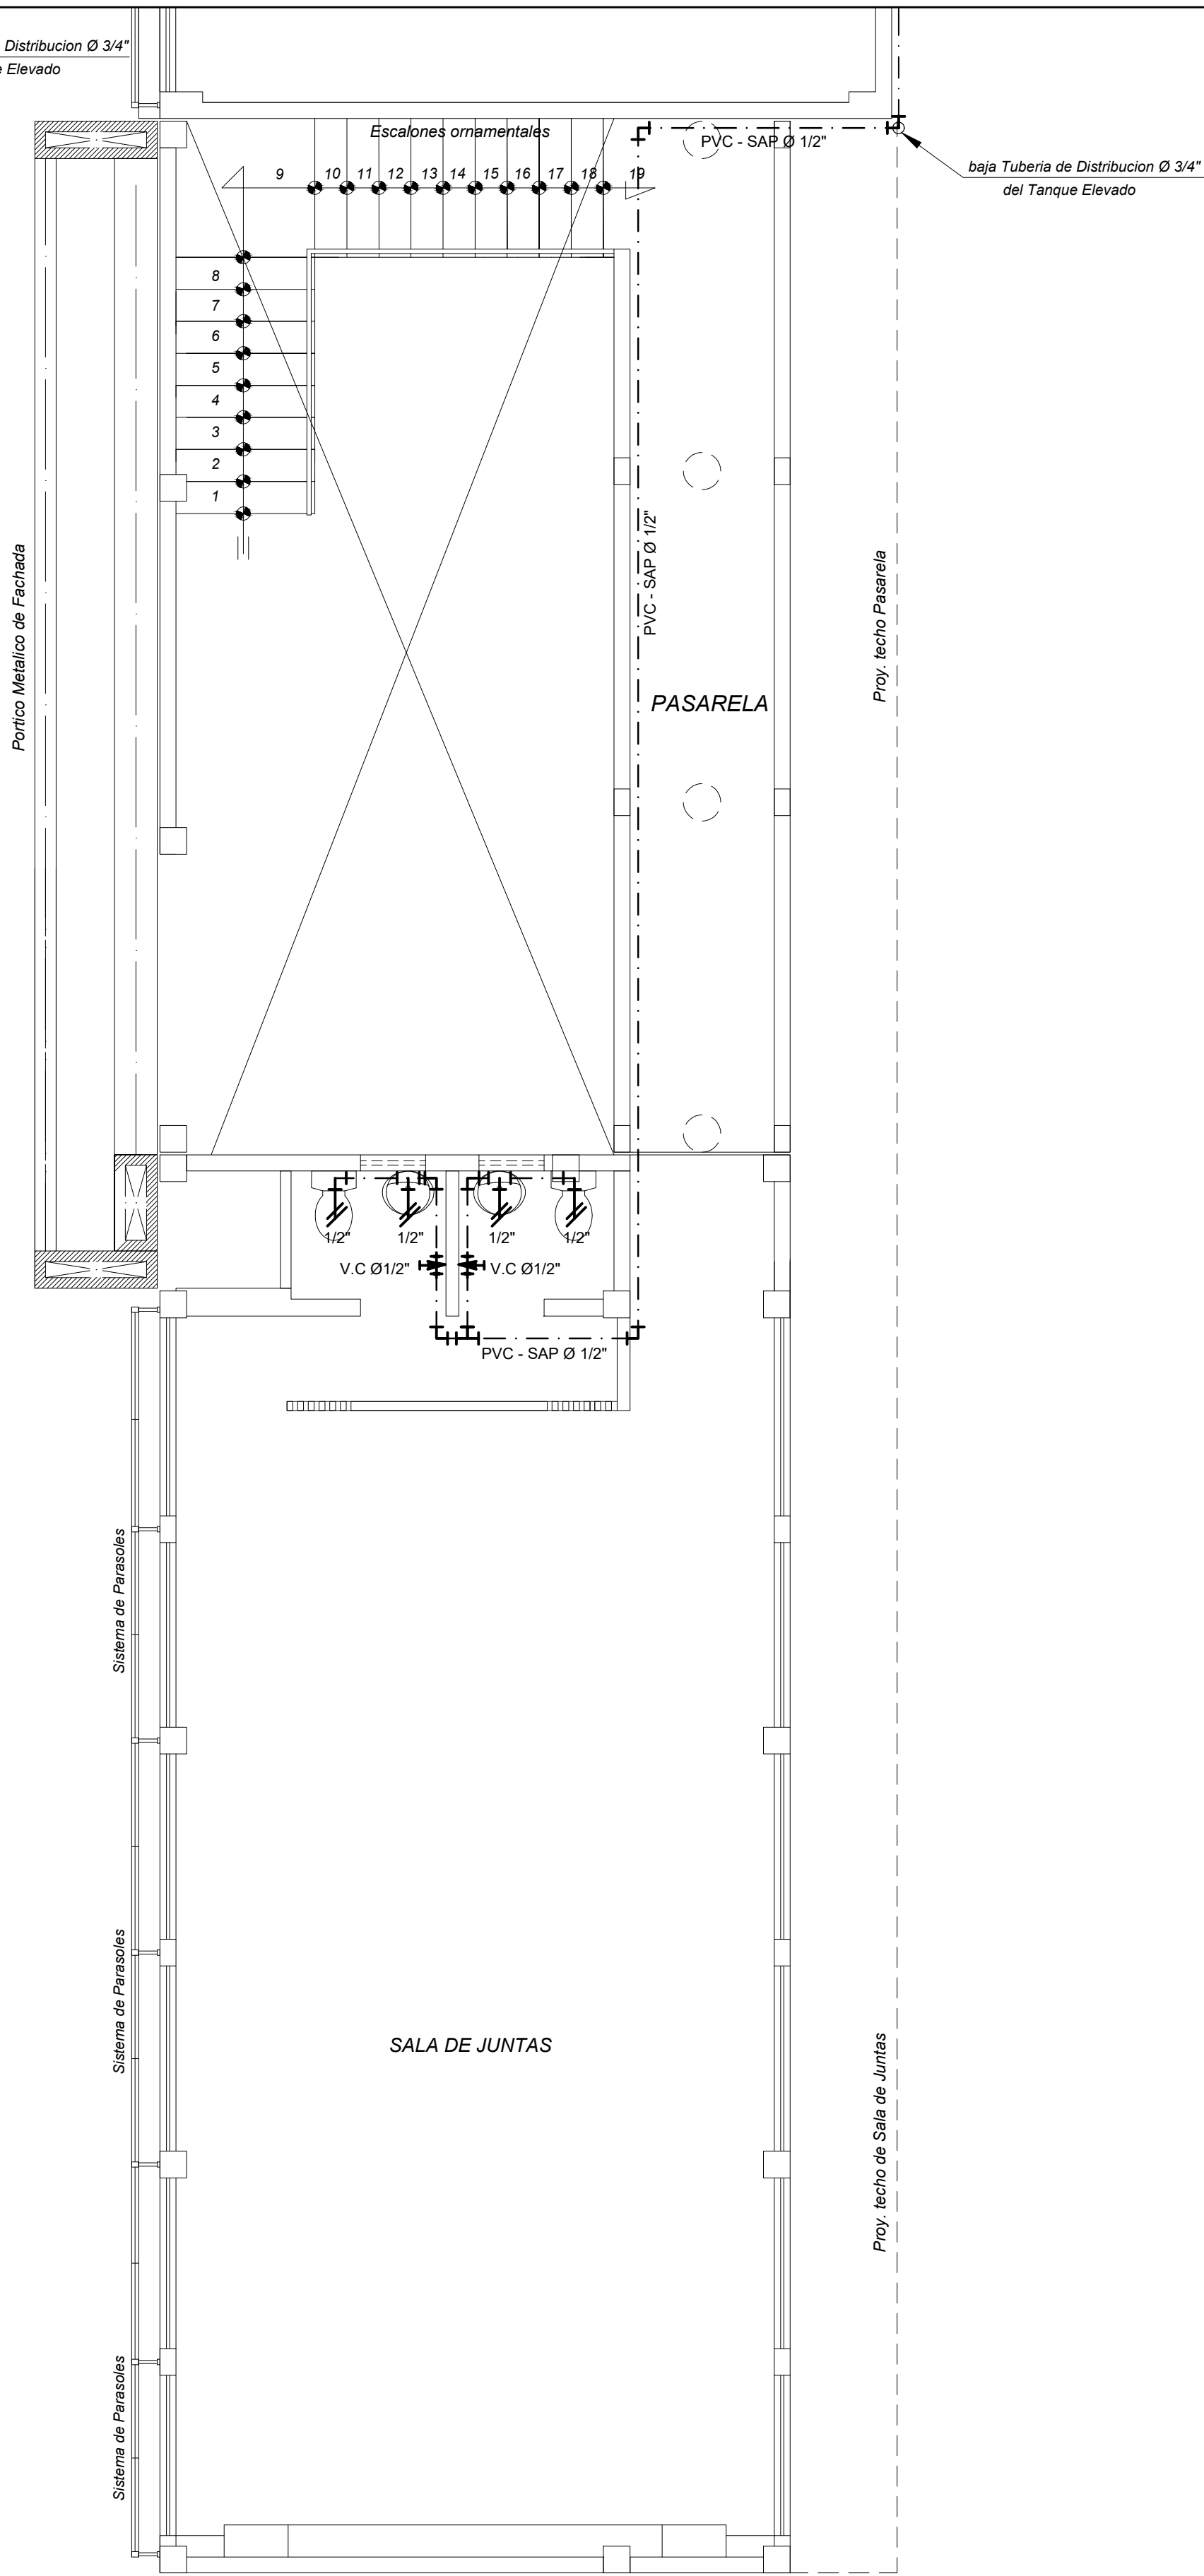

INSTALACIONES SANITARIAS (Agua Fria) - 2do PISO
Esc. 1/50

AGUA FRIA

LEYENDA

SIMBOLO	DESCRIPCION
	MEDIDOR DE AGUA
	TUBERIA DE AGUA FRIA
	CRUCE DE TUBERIA SIN CONEXION
	VALVULA DE COMPUERTA
	CODO DE 90°
	TEE
	CODO DE 90° BAJA
	CODO DE 90° SUBE
	VALVULA DE RETENCION "CHECK"
	SALIDA DE AGUA "GRIFO"

ESPECIFICACIONES TECNICAS

- TODAS LAS TUBERIAS Y ACCESORIOS DE AGUA SERAN PVC-SP CLASE 10 UNION ROSCADO, COMO PARTE DE LA INSTALACIONES SANITARIAS INTERIORES SEGUN NTP 399.003.
- LAS TUBERIAS DE IMPULSION Y ALIMENTACION DEBER IR ADECUADAMENTE SUJETADAS.
- TODAS LAS TUBERIAS Y ACCESORIOS SERAN DE CALIDAD Y CON LA CORRESPONDIENTE CERTIFICACION - LA VALVULA SERA TIPO ESFERICA MARCA CIM O SIMILAR

		CONCRETIZA CONSTRUCTORA E INMOBILIARIA SAC	
PROYECTO: "REMODELACIÓN Y AMPLIACION DEL CENTRO RECREACIONAL DEL COLEGIO DE CONTADORES DE LORETO - DISTRITO DE SAN JUAN BAUTISTA - PROVINCIA DE MAYNAS - DEPARTAMENTO DE LORETO"			
PLANO: INSTALACIONES SANITARIAS AGUA FRIA - MODULO 1		ESPECIALIDAD: INSTALACIONES SANITARIAS DIBUJO: CONCRETIZA	CODIGO: IS-2 PLANO: 10
DIST.: SAN JUAN BAUTISTA	PROV.: MAYNAS	REG.: LORETO	ESCALA: INDICADA FECHA: JULIO 2025