



INSTALACIONES SANITARIAS (Deague) - 1er PISO

Esc: 1/50

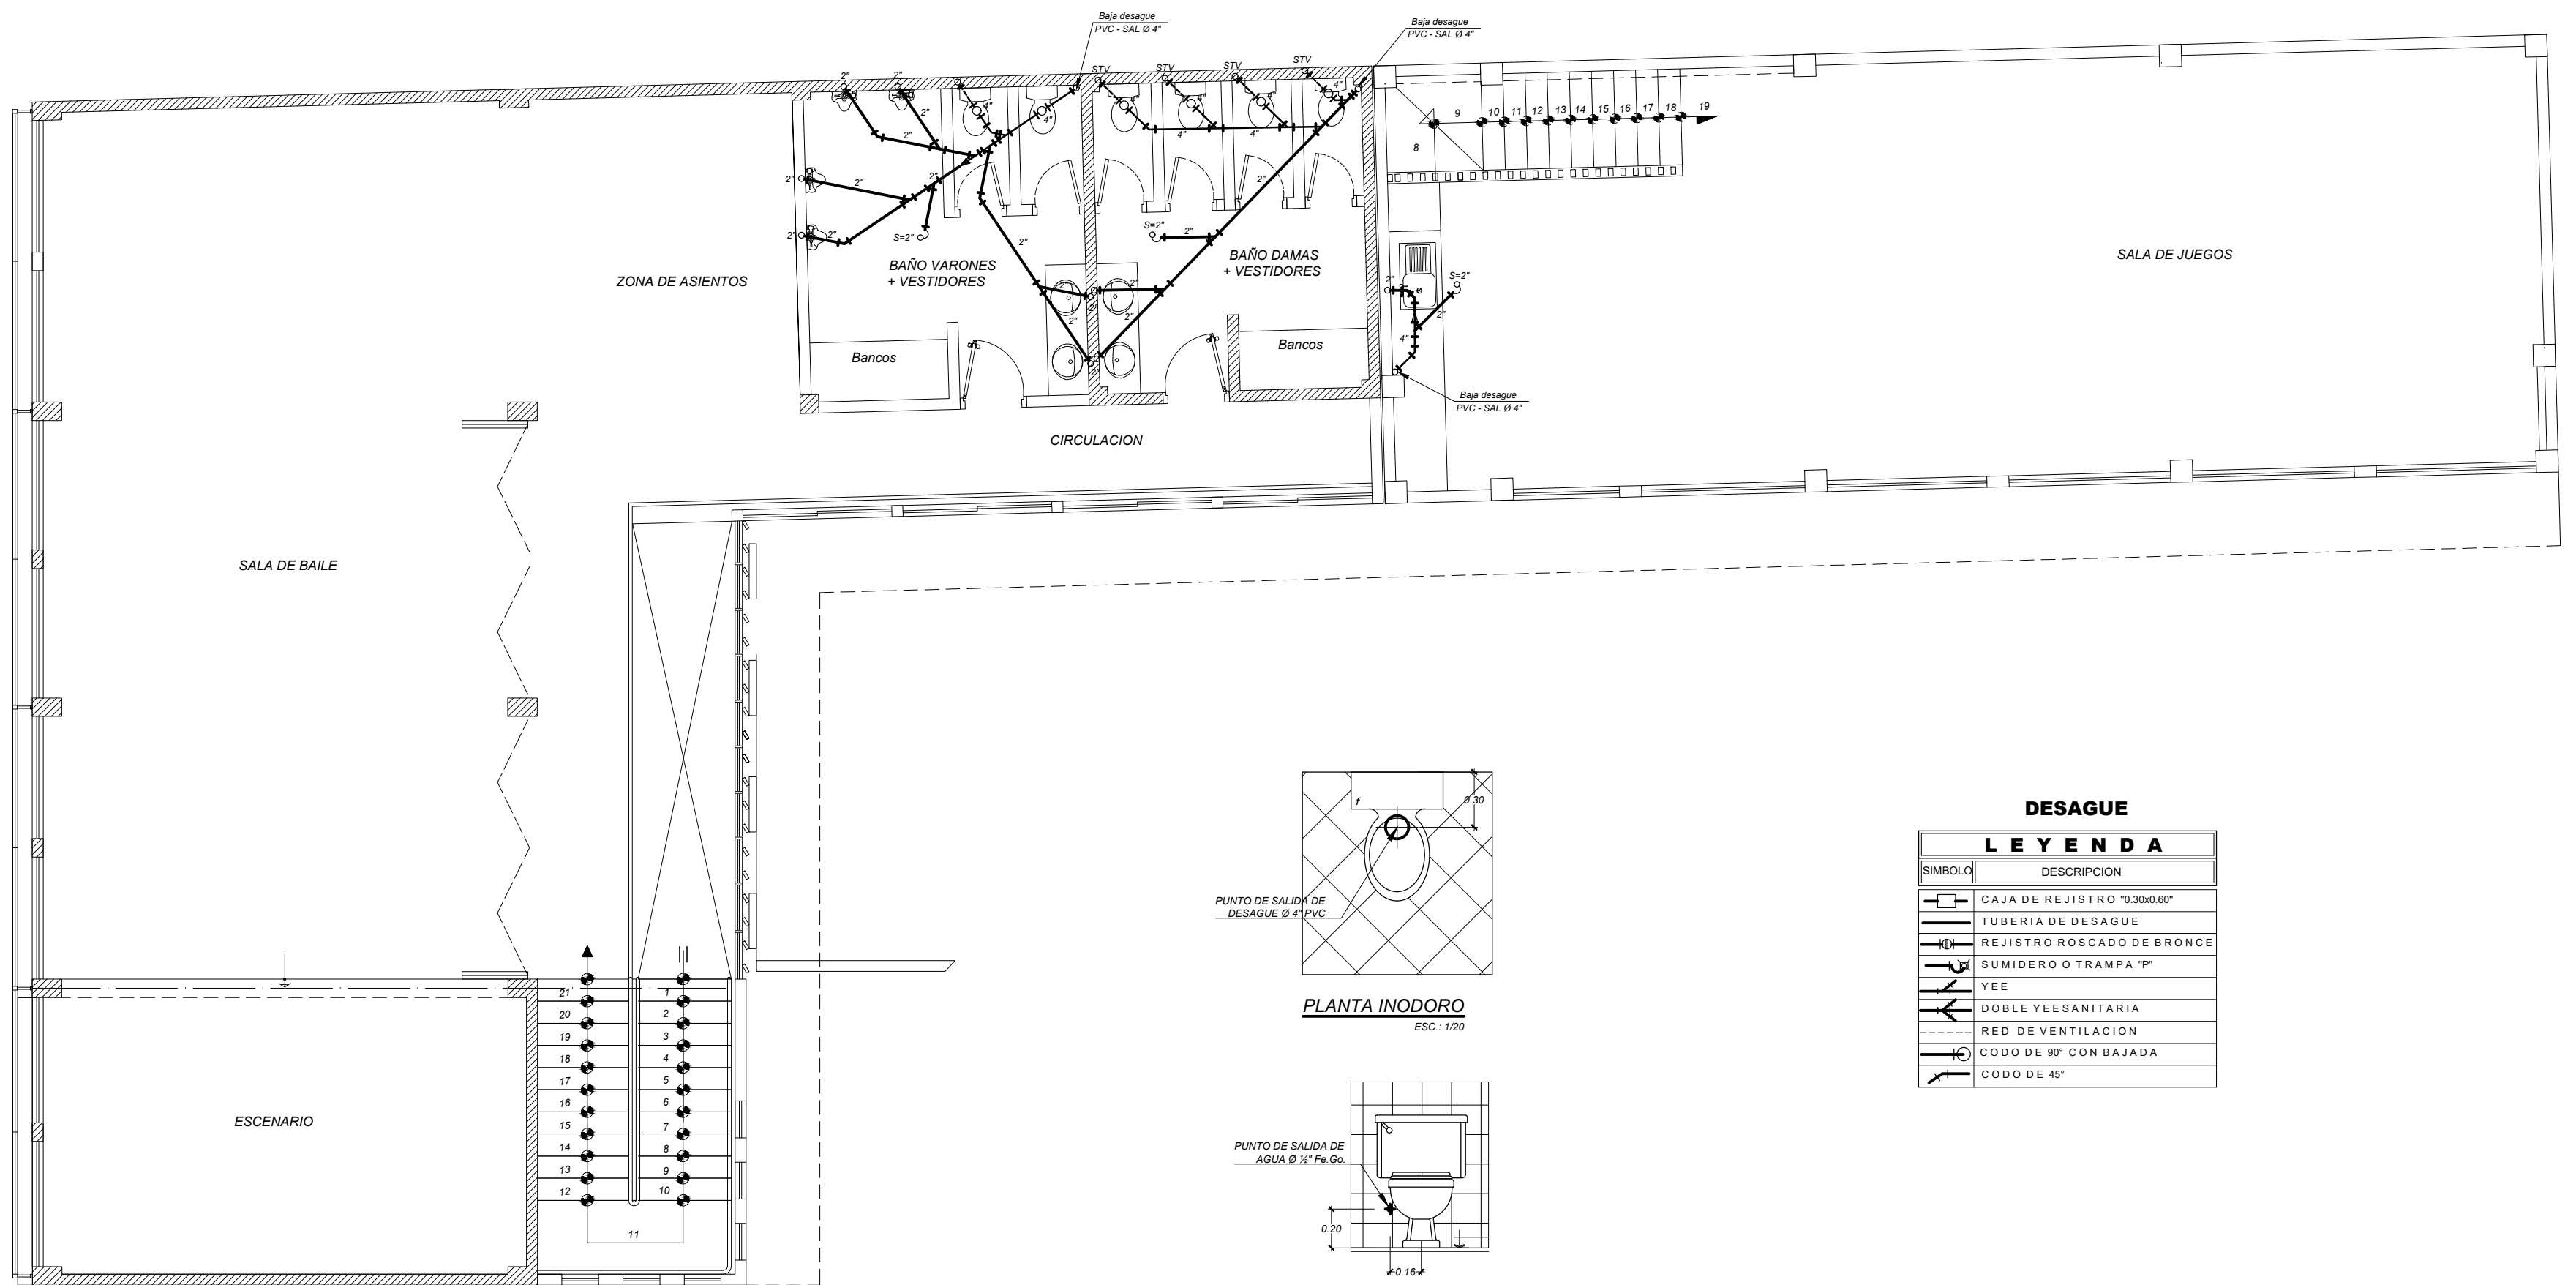


INSTALACIONES SANITARIAS (Desague) - 2do PISO


Esc: 1/50

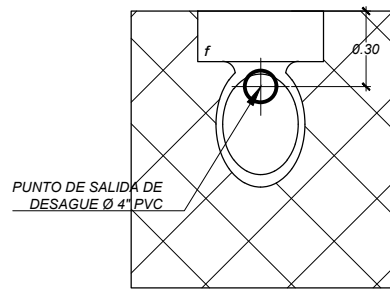

PLANTA INODORO

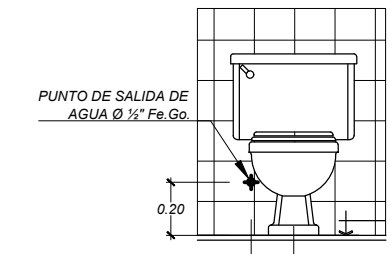

ELEVACION INODORO

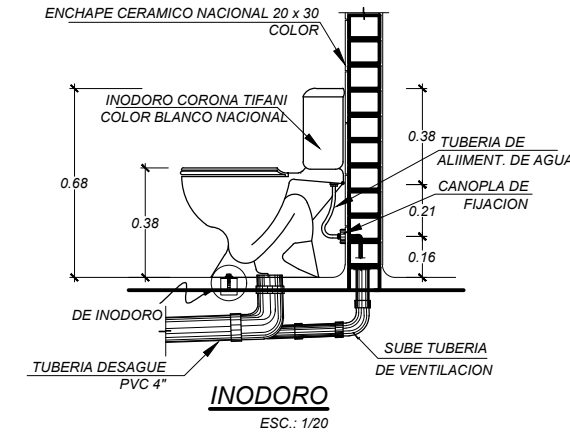

INODORO

DESAGUE	
LEYENDA	
SÍMBOLO	DESCRIPCION
	CAJA DE REGISTRO 13.30x50.60"
	TUBERIA DE DESAGUE
	REGISTRO ROSCADO DE BRONCE
	SUMIDERO O TRAMPA 1"
	VEE
	DOBLE VEE SANITARIA
	RED DE VENTILACION
	CODO DE 90° CON BAJADA
	CODO DE 45°



CONCRETIZA
CONSTRUCTORA E INMOBILIARIA SAC

PROYECTO:
"REMEDIACIÓN Y AMPLIACION DEL CENTRO RECREACIONAL DEL COLEGIO DE CONTADORES DE LORETO - DISTRITO DE SAN JUAN BAUTISTA - PROVINCIA DE MAYNAS - DEPARTAMENTO DE LORETO"

PLANO: INTALACIONES SANITARIAS DESAGUE - MODULO 2	ESPECIALIDAD: INTALACIONES ELECTRICAS DIBUJO: CONCRETIZA	CODIGO: IS-3
DIST.: SAN JUAN BAUTISTA	PROV.: MAYNAS	REG.: LORETO
ESCALA: INDICADA	FECHA: JULIO 2025	PLANO: 16