


INSTALACIONES SANITARIAS (Deague) - 1er PISO

Etc: 1/50

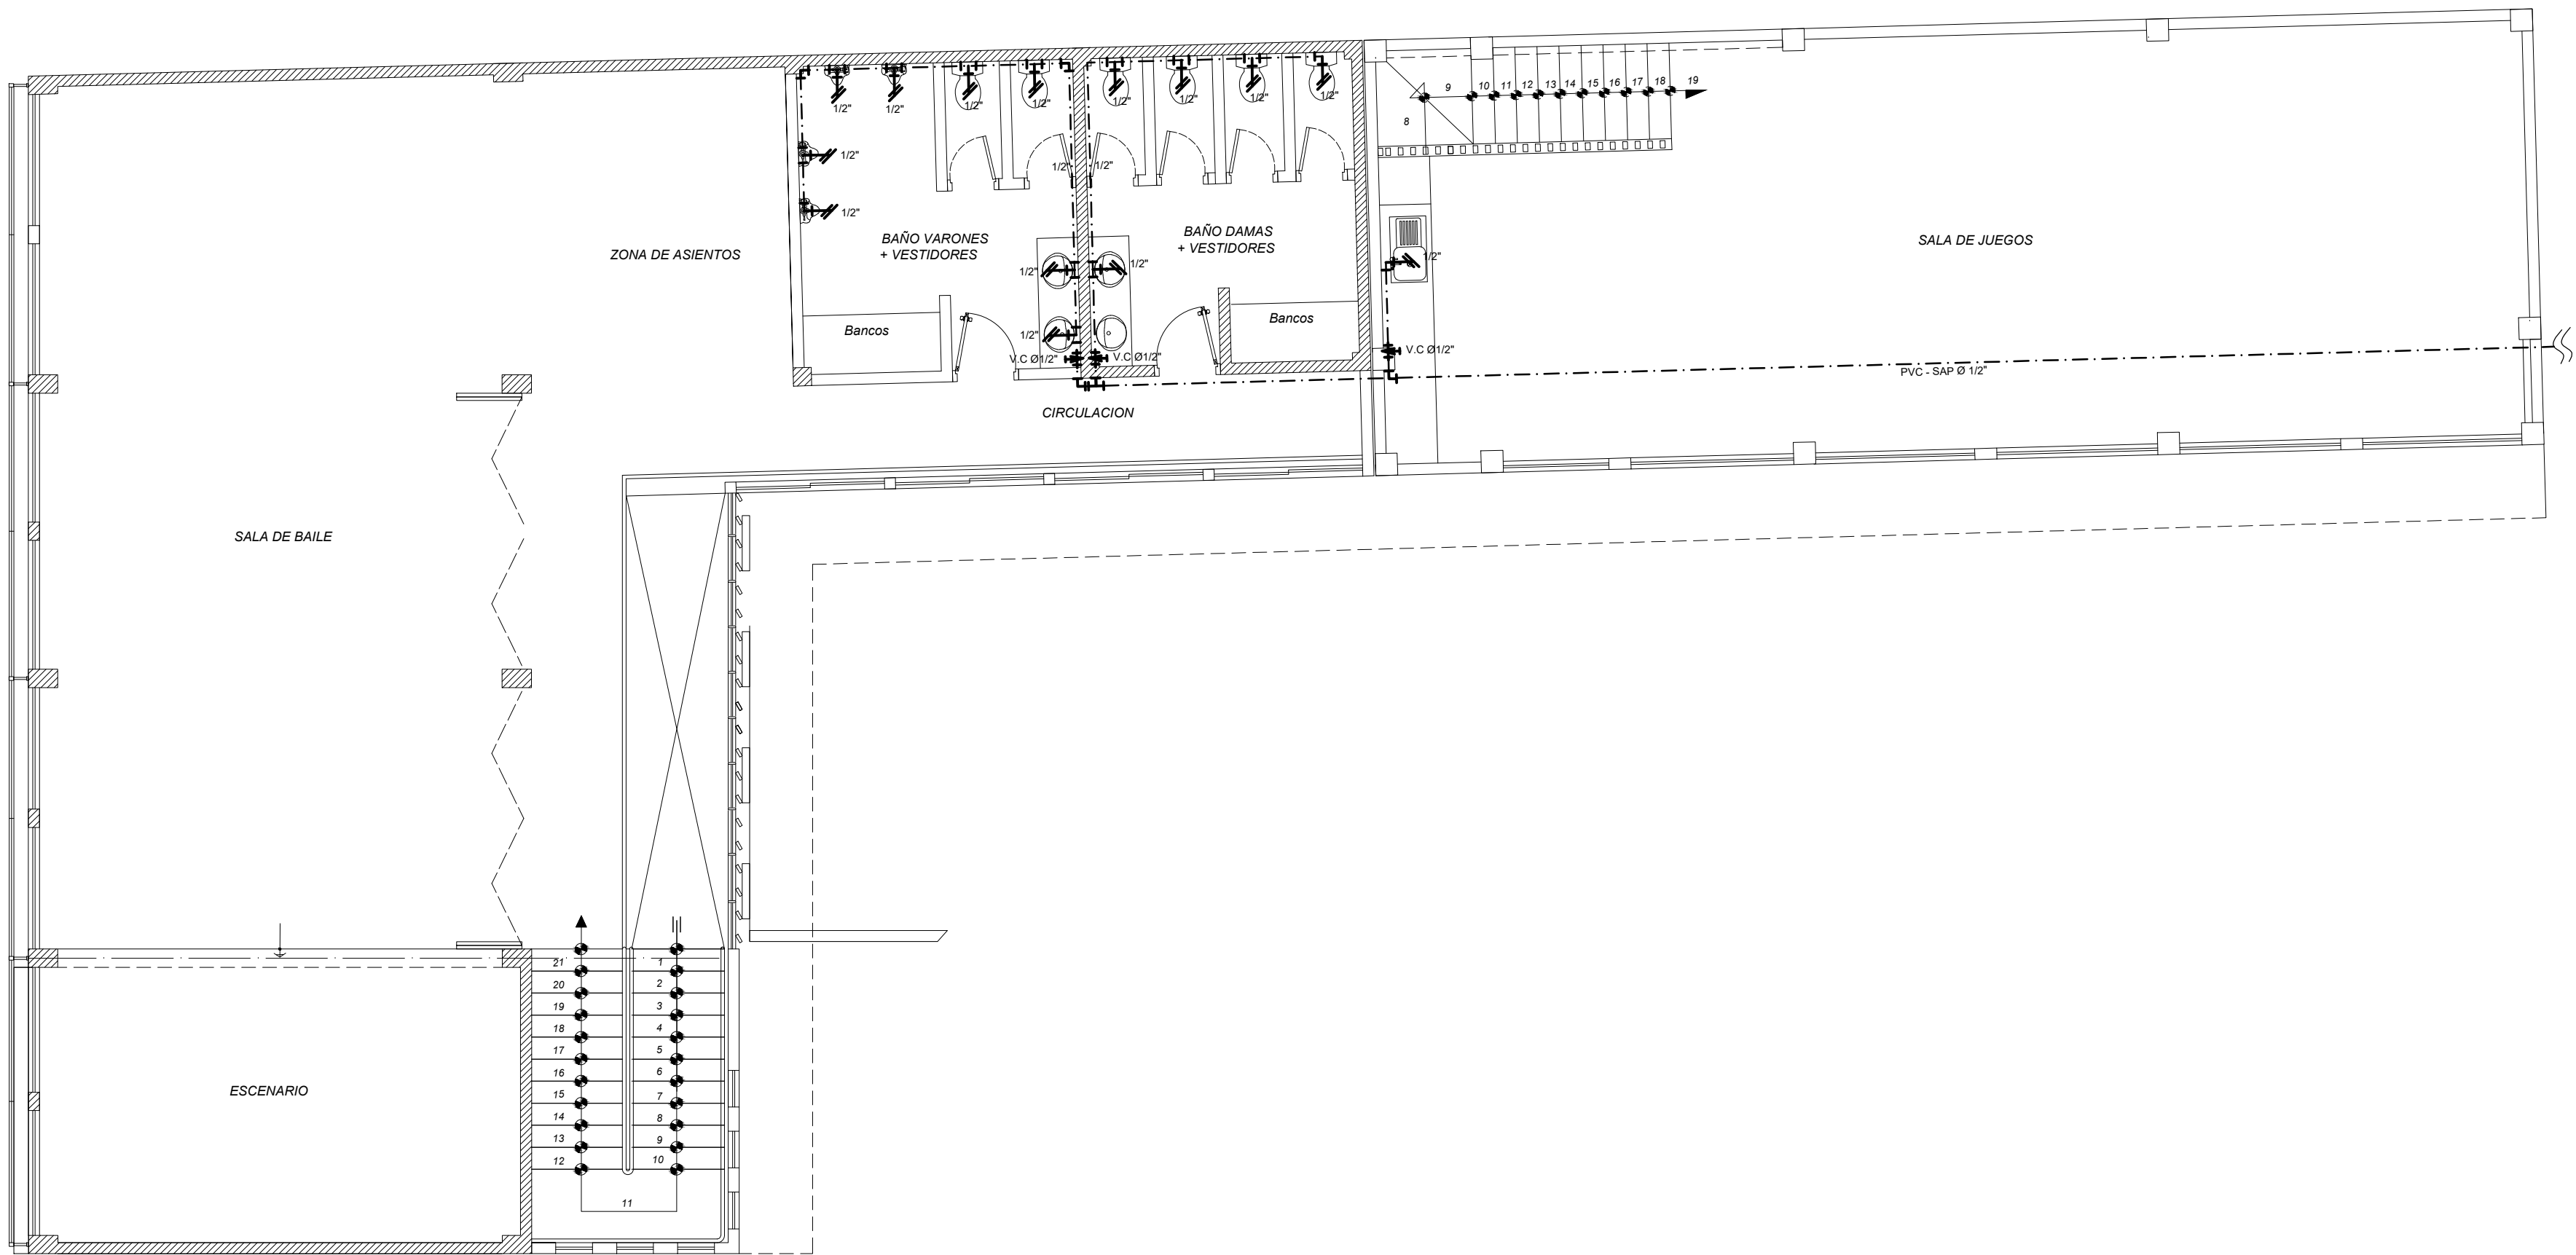

INSTALACIONES SANITARIAS (Desague) - 2do PISO

Etc: 1/50