


CARRETERA IQUITOS - NAUTA

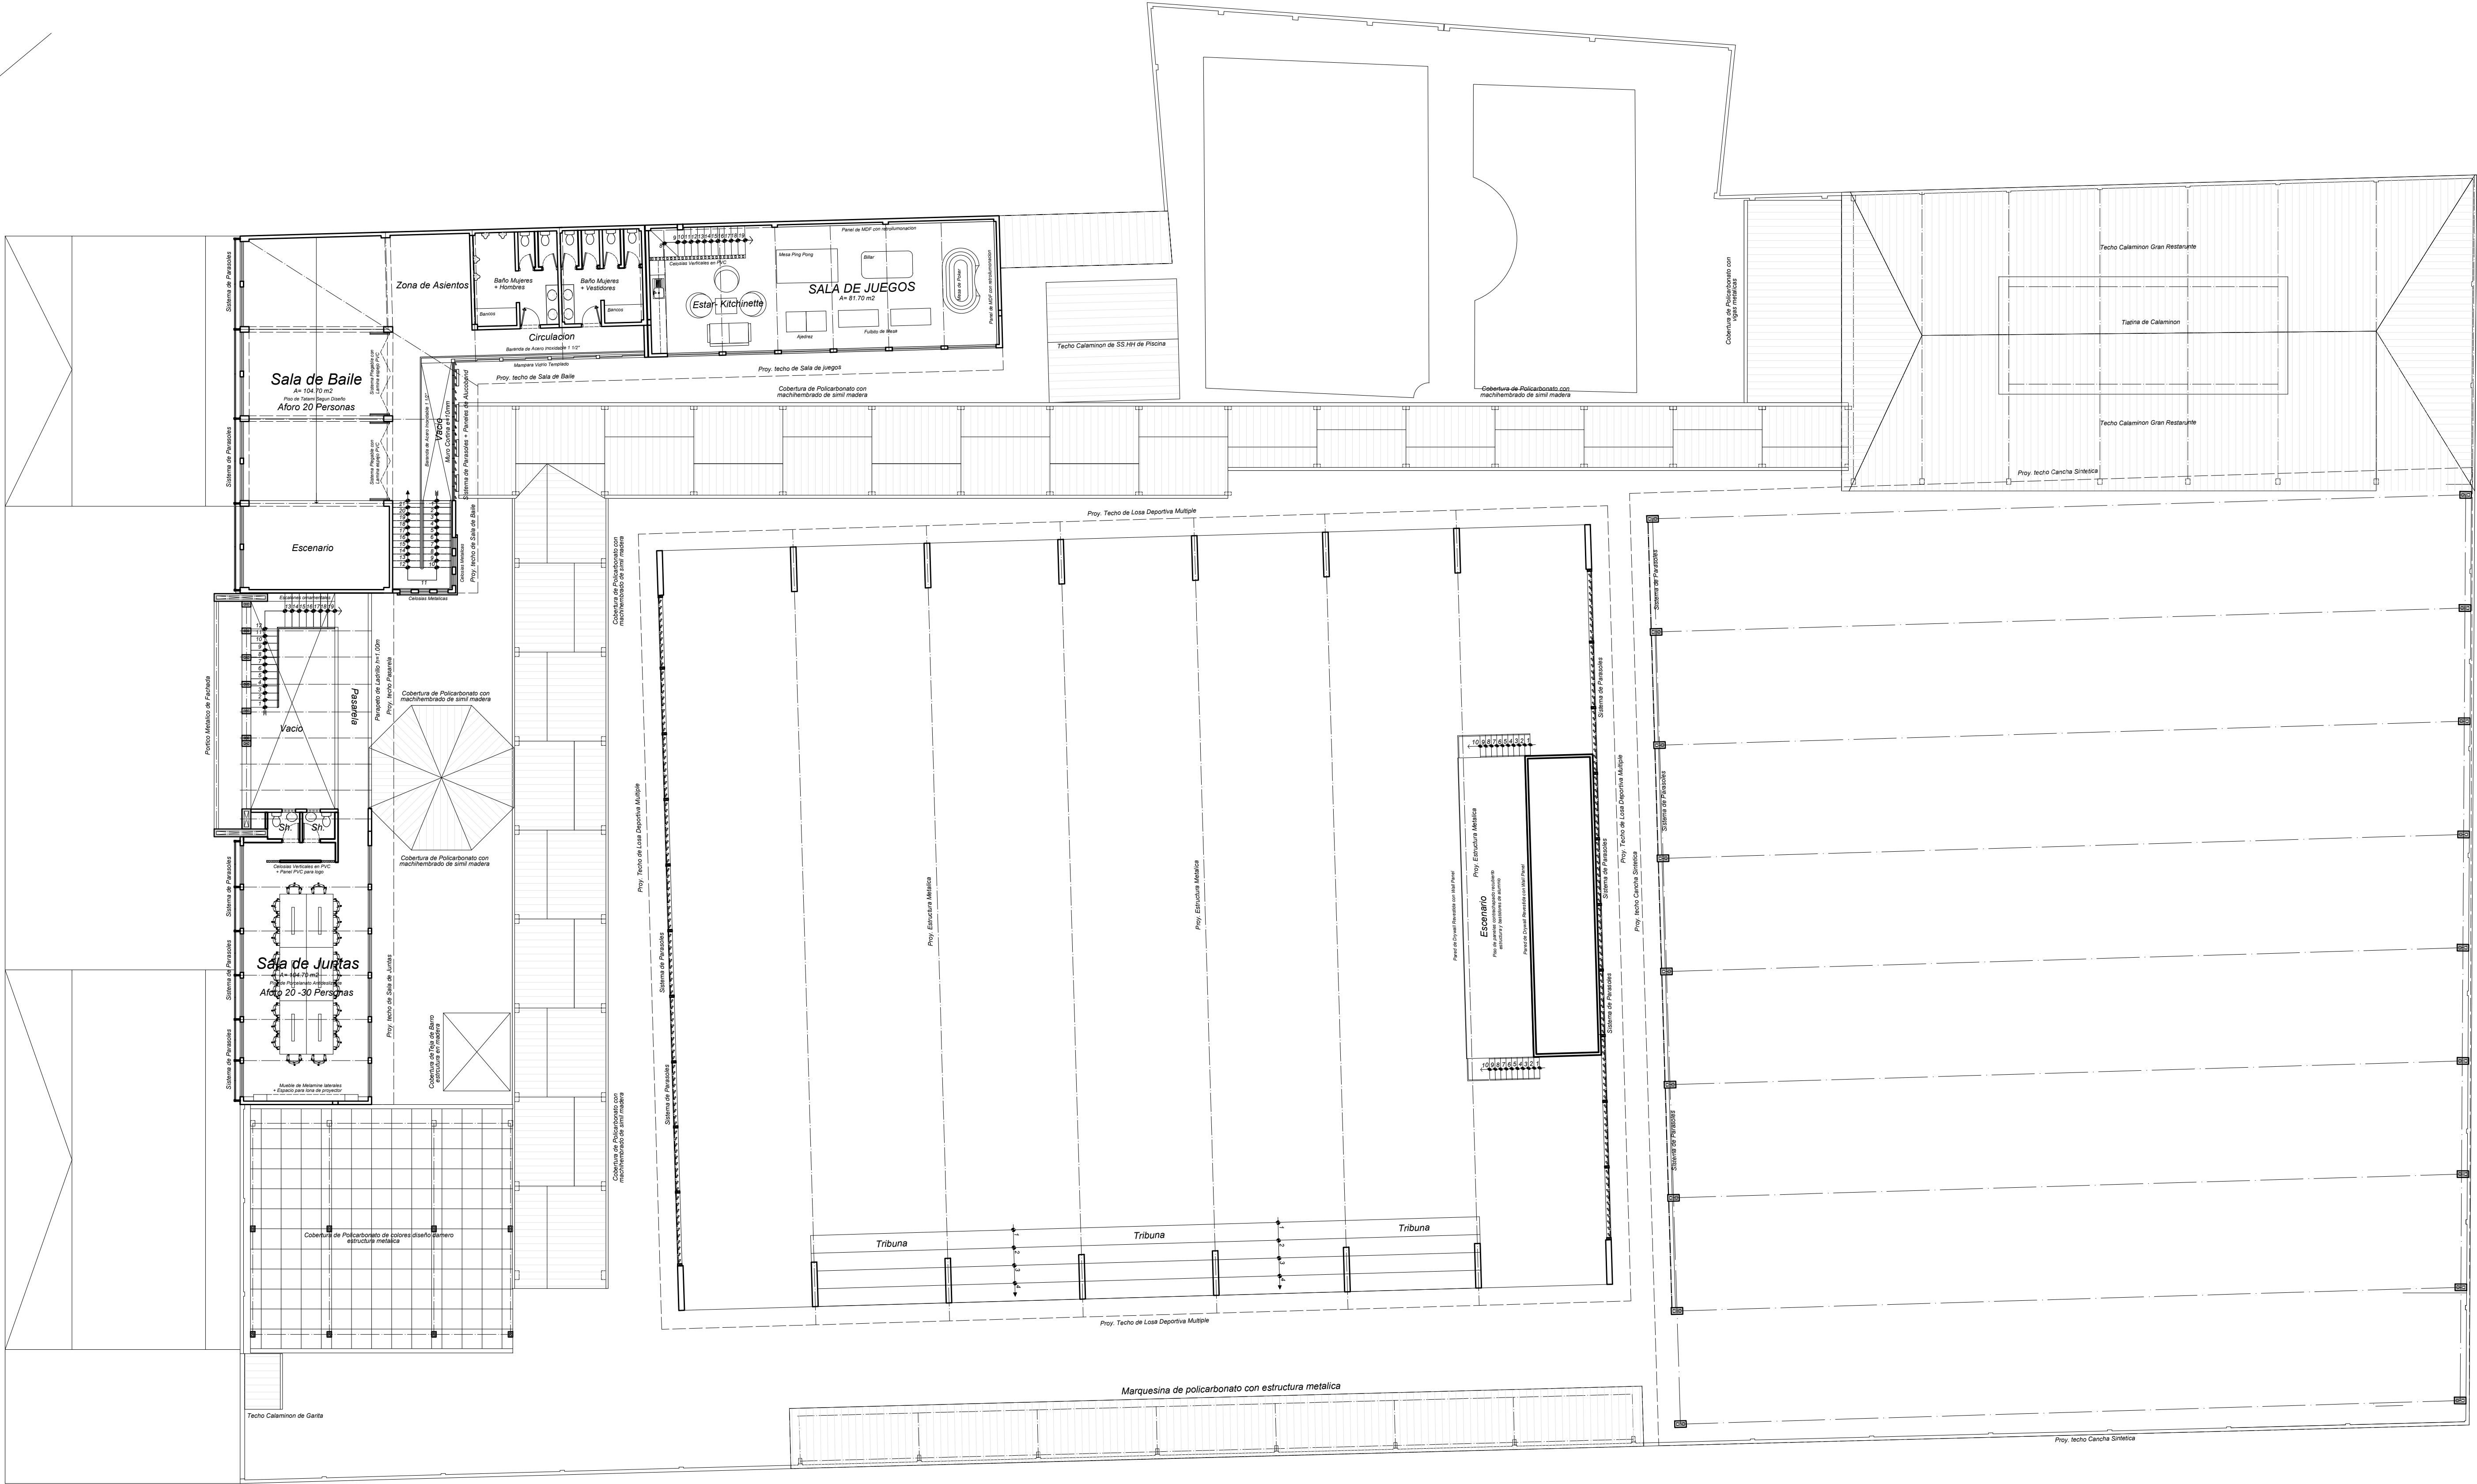

PLANTA DISTRIBUCION 2do PISO
ESC: 1/175



Proyecto:
"REMEDIACIÓN Y AMPLIACION DEL CENTRO RECREACIONAL DEL COLEGIO DE CONTADORES DE LORETO - DISTRITO DE SAN JUAN BAUTISTA - PROVINCIA DE MAYNAS - DEPARTAMENTO DE LORETO"

Especialidad:
ARQUITECTURA

Propietario:
COLEGIO DE CONTADORES DE LORETO

Firma y Sello:

Dibujo Cad:
CONCRETIZA

Plano:
PLANTEAMIENTO
GENERAL 2DO
PISO

Dep:
LORETO

Districto:
SAN JUAN
BAUTISTA
Fecha:
JULIO 2025

Provincia:
MAYNAS
Escala:
1/175

Codigo:
A-02

Lamina:
04